



ประกาศวิทยาลัยการอาชีพควนขนุน
เรื่อง เชิญชวนประชาพิจารณ์รายละเอียด (ร่าง) งบลงทุนและสิ่งก่อสร้างอาคารบ้านพักครูเรือนแถว
๖ หน่วย จำนวน ๑ หลัง
วิธีประกวดราคาอิเล็กทรอนิกส์ (e-bidding)
ประจำปีงบประมาณ พ.ศ. ๒๕๖๗

ด้วยวิทยาลัยการอาชีพควนขนุน มีความประสงค์จะประกวดราคาจ้างก่อสร้างอาคารบ้านพักครูเรือนแถว ๖ หน่วย จำนวน ๑ หลัง วงเงินงบประมาณ ๖,๖๓๑,๐๐๐.-บาท (หกล้านหกแสนสามหมื่นหนึ่งพันบาทถ้วน) ด้วยวิธีประกวดราคาอิเล็กทรอนิกส์ (e-bidding) เพื่อให้เป็นไปตามพระราชบัญญัติการจัดซื้อจัดจ้างและบริหารพัสดุภาครัฐ พ.ศ.๒๕๖๐ และระเบียบกระทรวงการคลังว่าด้วยการจัดซื้อจัดจ้างและบริหารพัสดุภาครัฐ พ.ศ.๒๕๖๐ นั้น






วิทยาลัยการอาชีพควนขนุน มีความประสงค์ให้บุคลากรในสังกัดสำนักงานคณะกรรมการการอาชีวศึกษา สถานประกอบการ บุคคลทั่วไปที่มีความรู้ ความเชี่ยวชาญ ได้พิจารณาให้ข้อเสนอแนะเพื่อให้เกิดความเหมาะสม เปิดเผย มีความโปร่งใส ยุติธรรม คุ่มค่า และเป็นประโยชน์ต่อทางราชการ โดยสามารถส่งข้อคิดเห็นและข้อเสนอและวิจารณ์ได้ที่

- ไปรษณีย์ ส่งถึง : วิทยาลัยการอาชีพควนขนุน
เลขที่ ๒๑๔ หมู่ที่ ๖ ตำบลชะแมง
อำเภอควนขนุน จังหวัดพัทลุง ๙๓๑๑๐
- ทางโทรศัพท์/โทรสาร : ๐๗๔-๖๑๗๑๘๗ (โทรสาร) ๐๗๔-๖๑๗๑๖๓
- ทางเว็บไซต์ : Phatthalung0๔@vec.go.th

หากต้องการขอรับทราบข้อมูลเพิ่มเติมหรือข้อเสนอแนะหรือวิจารณ์หรือแสดงความคิดเห็น โดยเปิดเผยตัวภายใน ๓ วัน (ทำการ) ตั้งแต่วันที่ ๔ มิถุนายน ๒๕๖๗ ถึง วันที่ ๗ มิถุนายน ๒๕๖๗ โปรดให้ความเห็นเป็นลายลักษณ์อักษร มายังหน่วยงานโดยระบุชื่อที่อยู่ และหมายเลขโทรศัพท์ที่สามารถติดต่อได้ เพื่อนำข้อเสนอแนะมาพิจารณาแก้ไขปรับปรุงให้เหมาะสมยิ่งขึ้นไป


ประกาศ ณ วันที่ ๔ มิถุนายน พ.ศ. ๒๕๖๗

(นางอมรดา หนูแก้ว)
ผู้อำนวยการวิทยาลัยการอาชีพควนขนุน

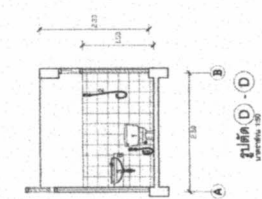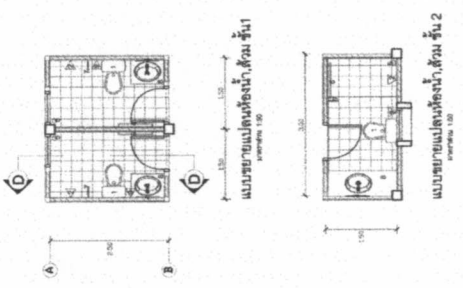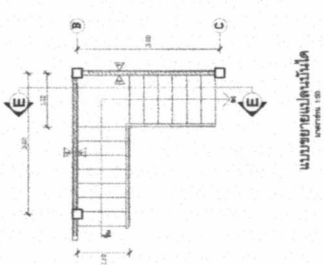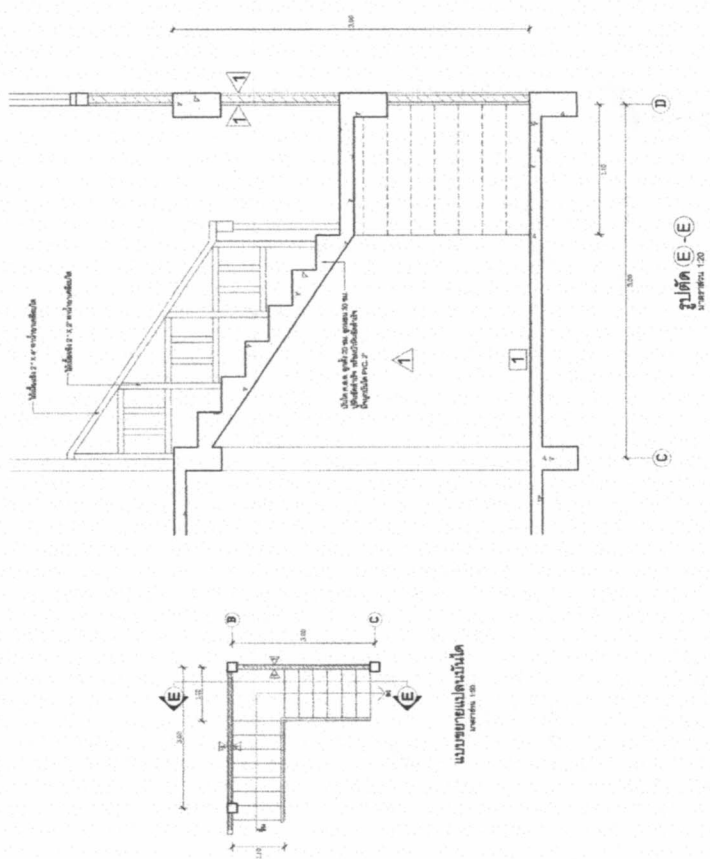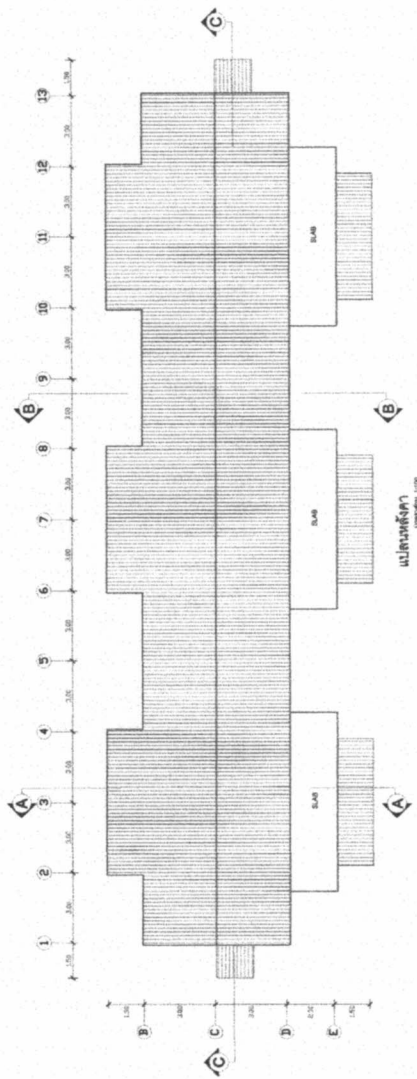



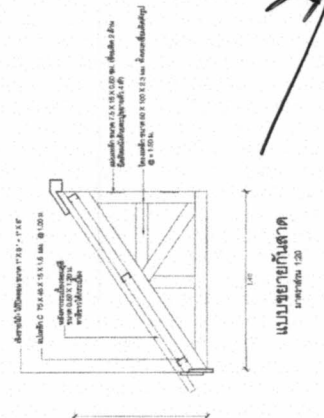

แบบขยายกันสาด
มาตรฐาน 120






รูปตัด (E)-(E)
ขนาด 120

[illegible]



รูปตัด E-E
ขนาด 1:20

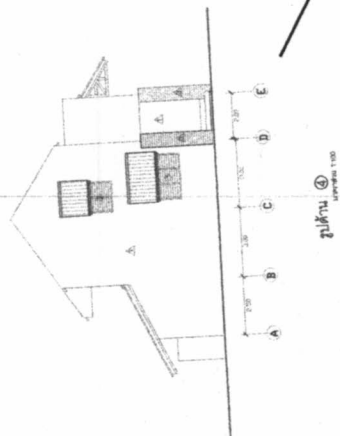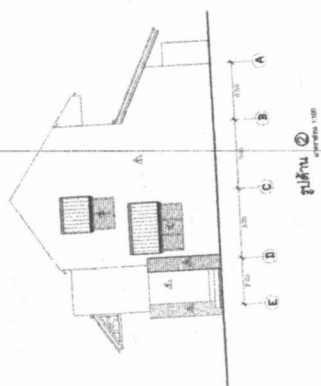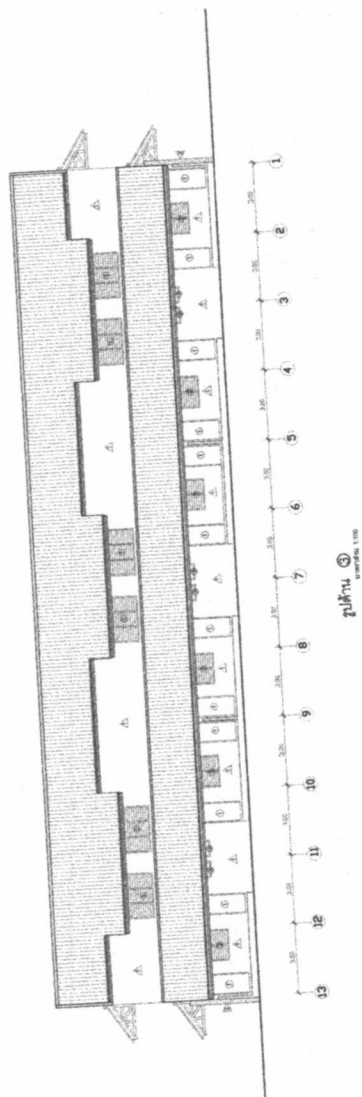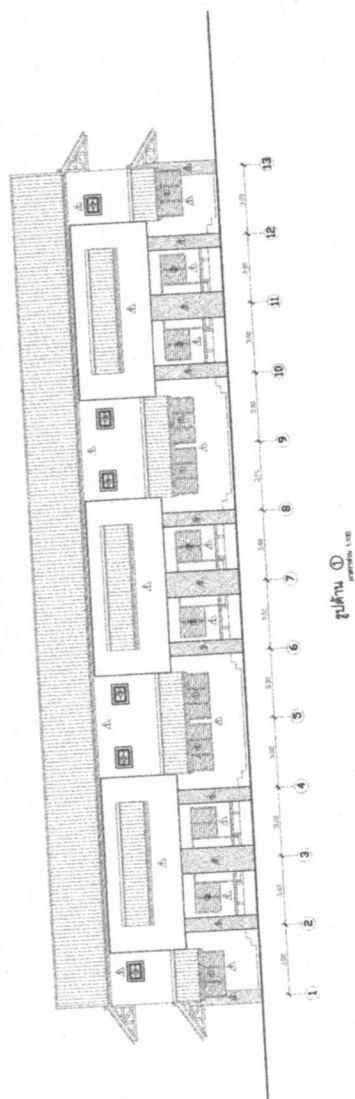




รูปด้าน ①
มาตราส่วน 1:100

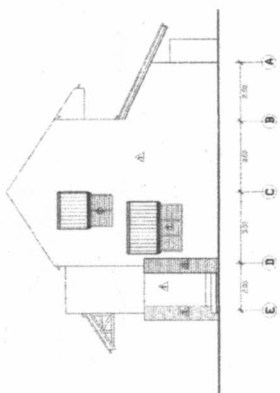รูปด้าน ③

รูปด้าน ②
ขนาด 1:100






รูปด้าน ④

7-2



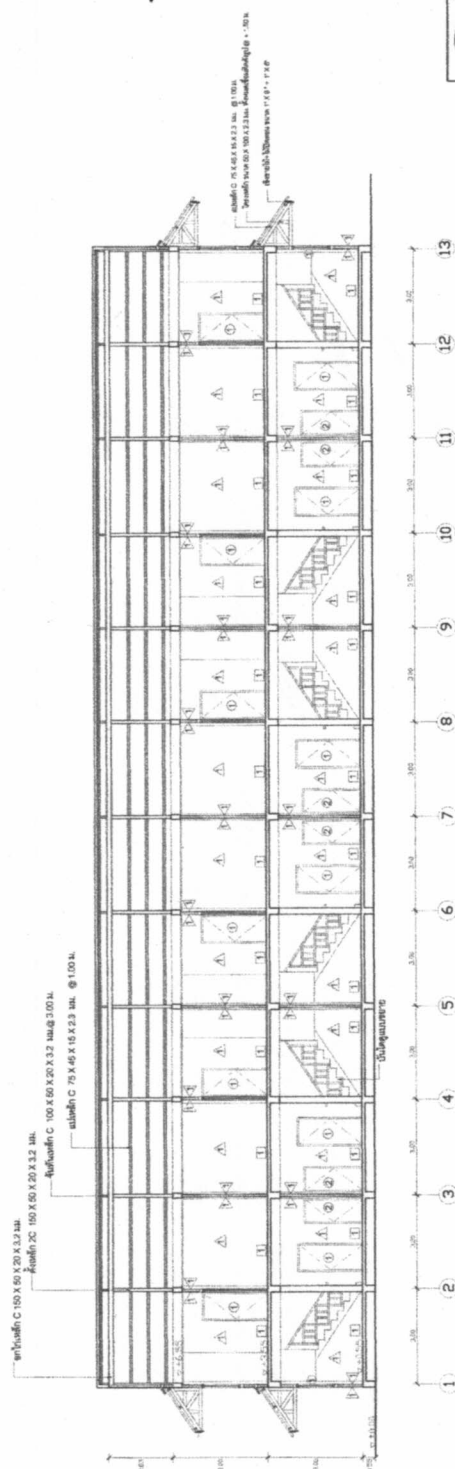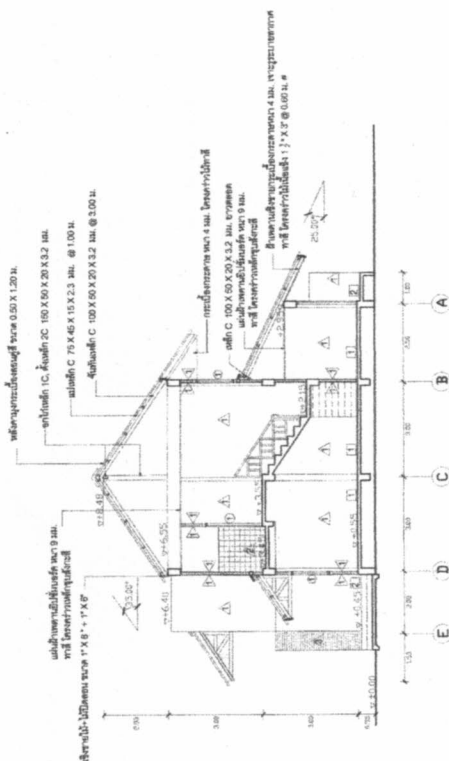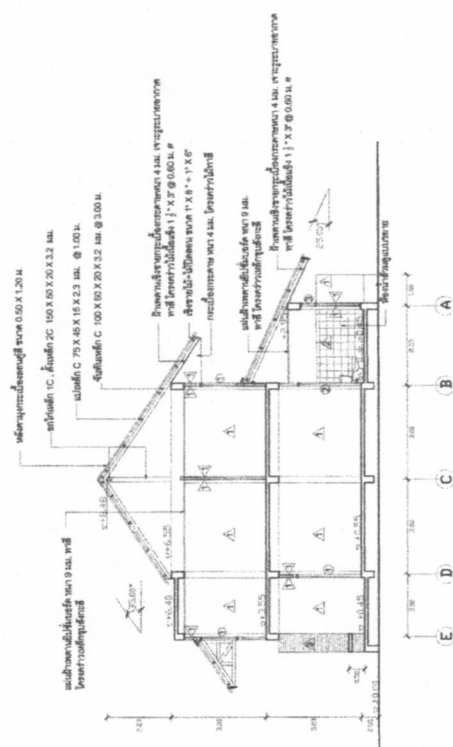[illegible]












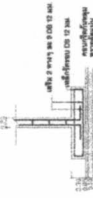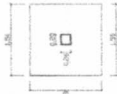


F (ไม่ต่อเสาเข็ม)
SCALE 1:10

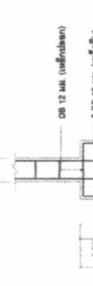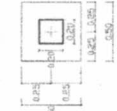


F (ต่อเสาเข็ม)
SCALE 1:20

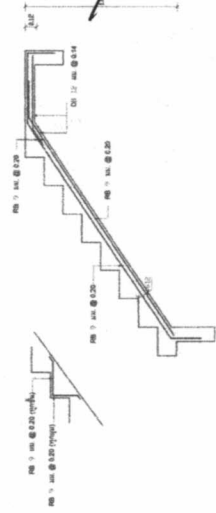


ขนาด ST 1:25

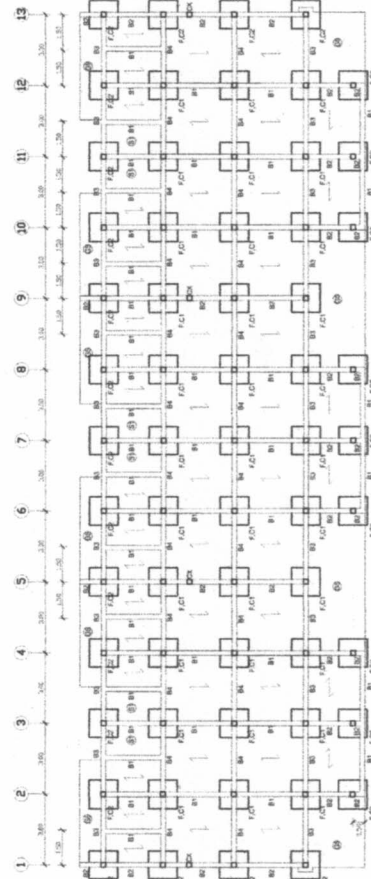

ชั้นที่ 1, คานเสา, พื้นชั้นล่าง


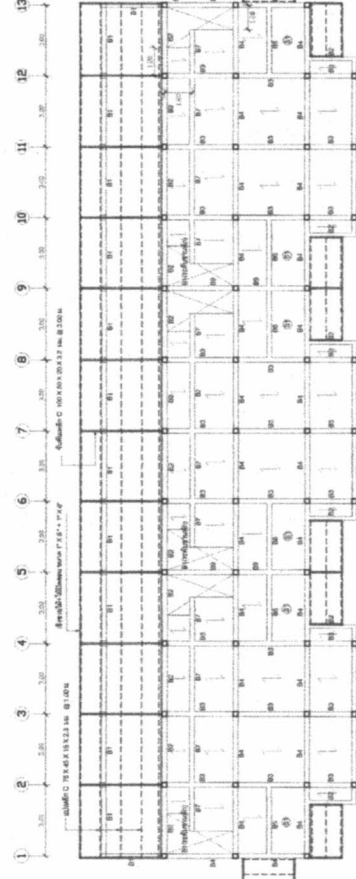


ชั้นที่ 2, โครงหลังคา


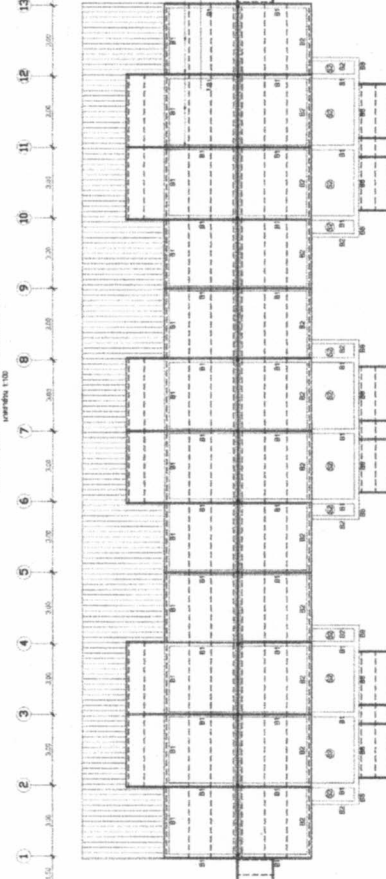


หลังคา


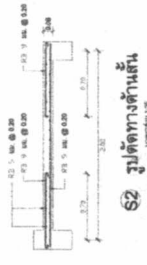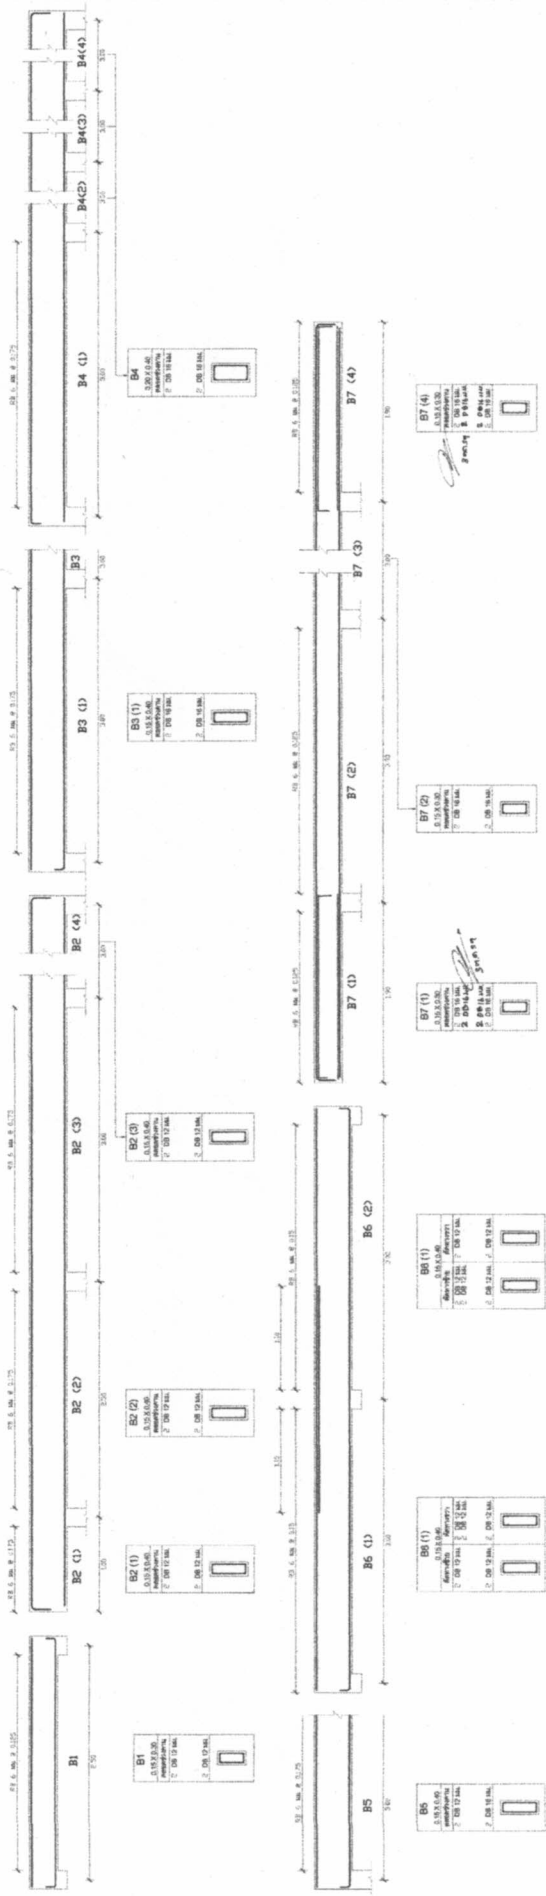

ขนาดหน้าตัด 120

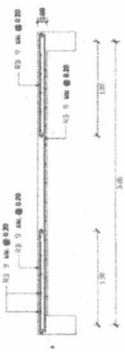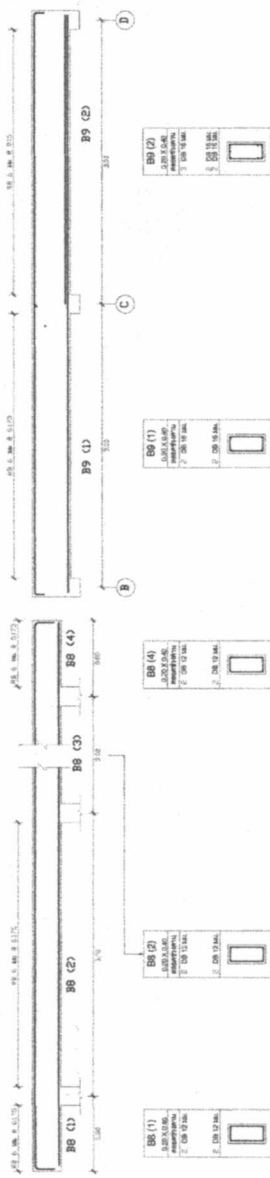

S1 รูปตัดทางด้านหน้า
ขนาดหน้าตัด 120



S1 รูปตัดทางด้านหน้า
ขนาดหน้าตัด 120

หมายเหตุ


Fluorescent Lighting Fixture 1x36 W, V-Shape Batten Type.
Surface Mtg.

Switch : Each Gang (a,b,n.) 1P 16A 250V w/ Plastic Cover, Flush Mtg.on Wall or Collum,
Switch "a" control Lighting Fixture "a"

Three Way Switch : 1P 2T 16A 250V w/ Plastic Cover, Flushed Mtg.

Receptacle : Universal Duplex w/ Ground 2P+E 16A 250V , w/ Plastic Cover, Flush Mtg.

Wiring : VAF 2x1.5 mm.² TIS 11-2531 Table 2 or TIS 11-Part 101-2553

Wiring : VAF 2x2.5 mm.² TIS 11-2531 Table 2 or TIS 11-Part 101-2553

Wiring · VAF 20 5-1 5 mm² TIS 11-2531 Table 11 or VAF 20 5-2 5 mm² TIS 11-Part101-2553

Homerun : VAF 2x4.0 mm.² TIS 11-2531 Table 2 or TIS 11-Part101-2553

Homerun : VAF-G 2x4.0-2.5 mm.² TIS 11-2531 Table 11 or VAF-G 2x4.0-4.0 mm² TIS 11-Part101-2553

Lighting Panel Board : LP-mLn

L = Lightning Panel Board
m = Floor Number

n = Zone or Panel Number in m-th Floor

(See Details in Load Schedule Table)






12-Way 1Ph 2W 240V 100A BUSBAR
1-2P 63AT 63AF 10KA MCB for Main C

9-1P 16AT 63AF 6KA MCB for Ltgs, Recps, Spare

3-1P Space

To Approved Service's Drop.

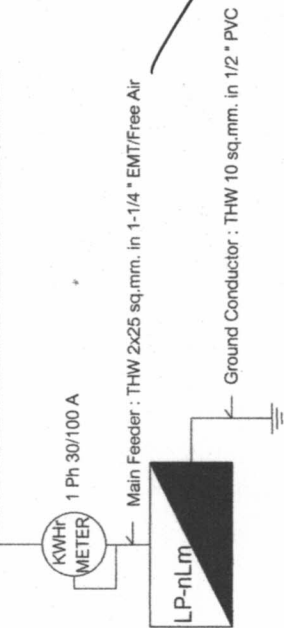

Main Feeder : THW 2x25 sq.mm. in 1-1/4 " EMT/Free Air

Ground Conductor: THW 10 sq.mm. in 1/2" PVC

Single Line Diagram (Each Unit)














จากภาพประกอบแบบตัดต๊อด้งำบัด แบบแยกส่วน

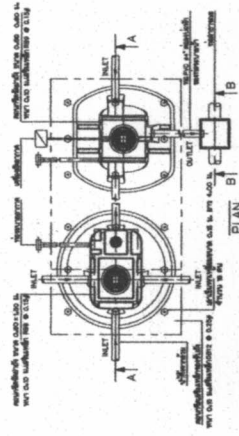


0.0000

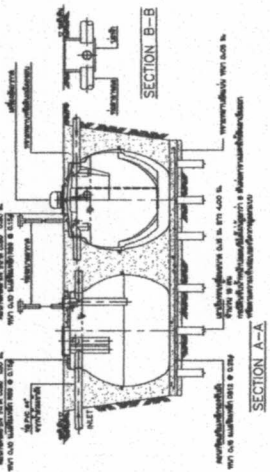


SECTION


รายการประกอบแบบติดตั้งบำบัดแบบรวมส่วน

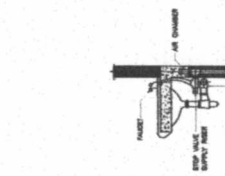

PLAN

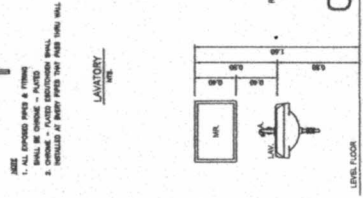


SECTION A - A

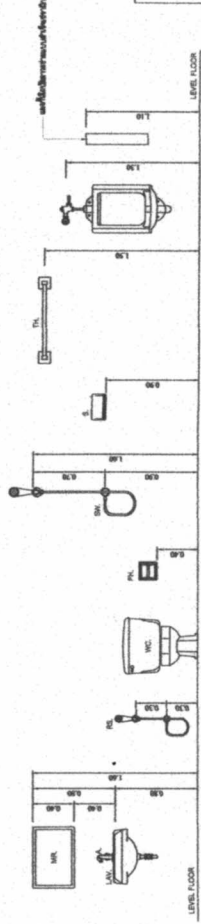


TYPICAL DETAIL




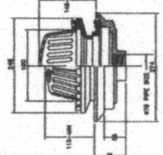

ROOF DRAIN (VIEW)

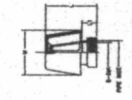

AIR VENT CAP (FOR ROOF)

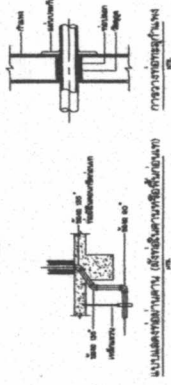


นางสาวกัญญาภัค วัฒนศิริ (ผู้ช่วยศาสตราจารย์)

[illegible]


FLOOR CLEANOUT

[illegible]



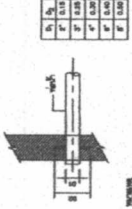


0.50

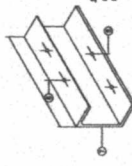



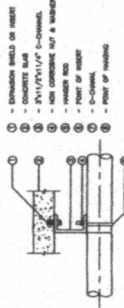


MINI FLASHING

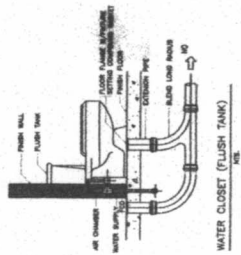


WATER CLOSET (FLUSH TANK)

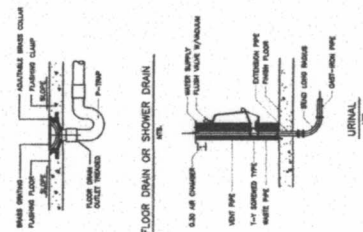


FLOOR DRAIN OR SHOWER DRAIN

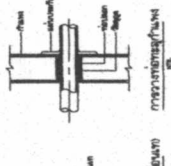



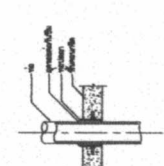



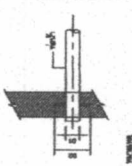

0.50

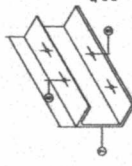



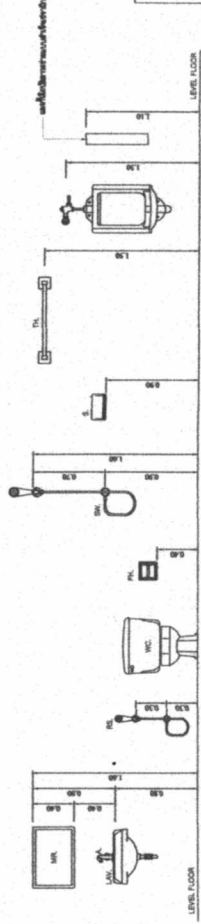

TYPICAL DETAIL


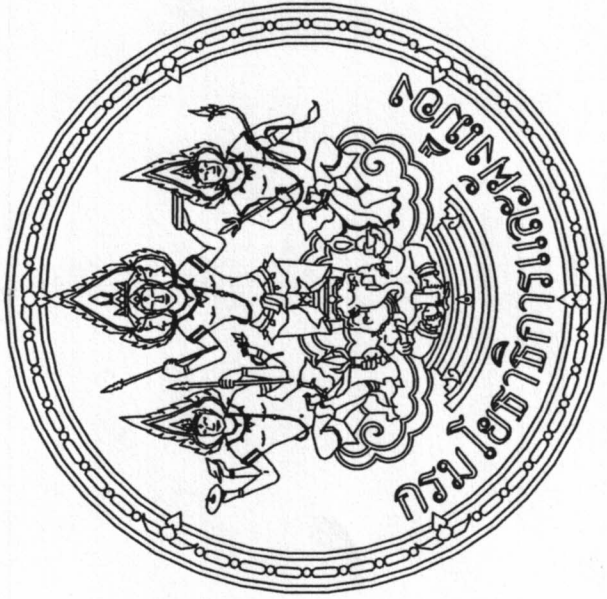





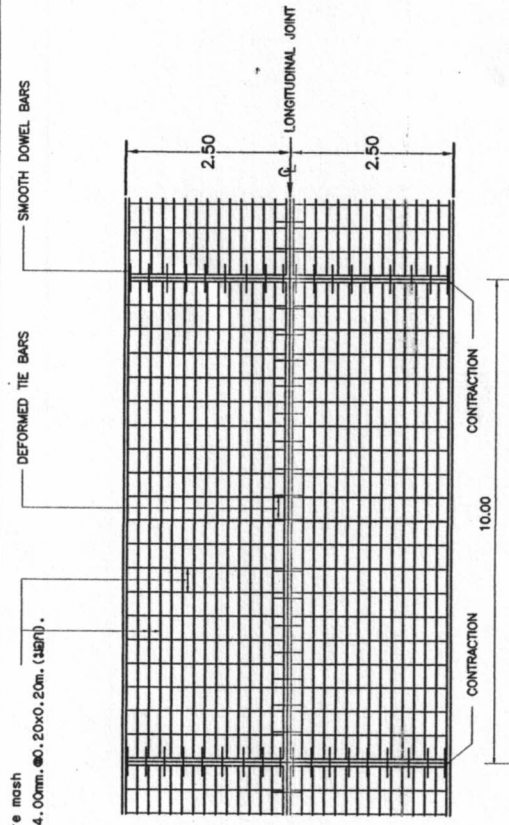
[illegible]




ตารางที่ 1 TIE BARS - DOWEL BARS

SLAB THICKNESS, T CM.	LANE WIDTH, W M.	TIE BARS			DOWEL BARS				
		DIAMETER MM.	LENGTH CM.	SPACING CM.	DIAMETER MM.	CONTRACTION JOINT		EXPANSION JOINT	
						LENGTH CM.	SPACING CM.		LENGTH CM.
15	2.50	12	50	75	19	40	30	50	30
	3.00	12	50	75	19	40	30	50	30
	3.50	12	50	75	19	40	30	50	30
	4.00	12	50	75	19	40	30	50	30

ตารางที่ 2 WELDED WIRE มอก. สำหรับ ถนน คสล.

ขนาด (กว้าง x ยาว) M.	ความหนาของวัสดุ CM.	ขนาดของแผงเหล็ก
W x 10.00	15	dia 4.00x4.00 mm. @ 20 x 0.20 m.

ตัวอย่างรูปใบคำนวณมาตรฐาน มอก. 0.15x0.15 ม. ที่อายุ 28 วัน
ไม่ต่ำกว่า 320 กิโลกรัมต่อตารางเซนติเมตร



[illegible]

วันที่ 25 มี.ค. 2567	แบบเลขที่ ๐๗๖ พท.๐๐๗/๒๕๖๗	๒.๒
----------------------	---------------------------	-----

สรุปผลการประมาณราคาก่อสร้าง


ปร.5

☐	ประเภท	โครงการก่อสร้างอาคารบ้านพักครูเรือนแถว 6 หน่วย
☐	เจ้าของอาคาร	วิทยาลัยการอาชีพควนขนุน
☐	สถานที่ก่อสร้าง	วิทยาลัยการอาชีพควนขนุน
☐	หน่วยงานออกแบบแปลนและรายการ	กลุ่มมาตรฐานอาคารและสิ่งก่อสร้างสำนักอำนวยการ สำนักงานคณะกรรมการการอาชีวศึกษา กระทรวงศึกษาธิการ
☐	ประมาณราคาตามแบบ	ปร. 4 จำนวน 10 แผ่น
☐	ประมาณราคาเมื่อวันที่	27 พฤษภาคม 2567
- แนวทางวิธีปฏิบัติรายละเอียดประกอบการถอดแบบคำนวณราคากลางงานก่อสร้าง กรมบัญชีกลางที่ กค. ๐๔๓๓.๒/ว.๑๓๕ ๓ มีนาคม ๒๕๖๖		
- ที่ กค.๐๔๓๓.๒/ว ๔๔๙ ลว. ๒๘ สิงหาคม ๒๕๖๖ ประกาศอัตราดอกเบี้ยเงินกู้สำหรับใช้เป็นเกณฑ์ในการคำนวณ		
ราคากลางงานก่อสร้างและปรับปรุงตาราง Factor F ใหม่ กรมบัญชีกลาง		

ลำดับที่	รายการ	ค่าวัสดุและค่าแรงงาน จำนวนเงิน / บาท	FACTOR F	รวมค่าก่อสร้าง เป็นเงิน/บาท	หมายเหตุ
1	ประเภทงานอาคาร	5,112,772.83	1.3018	6,655,807.66	
	<u>เงื่อนไข</u>				
	เงินล่วงหน้าจ่าย..... 0.00 %				
	เงินประกันผลงานหัก..... 0.00 %				
	ดอกเบี้ยเงินกู้..... 7.00 %				
	ค่าภาษีมูลค่าเพิ่ม..... 7.00 %				
สรุป	รวมค่าก่อสร้างเป็นเงินทั้งสิ้น			6,655,807.66	
	คิดเป็นเงินประมาณ (หกล้านหกแสนสามหมื่นหนึ่งพันบาทถ้วน)			6,631,000.00	

☐	ขนาดหรือเนื้อที่	702 เมตร
☐	เฉลี่ยราคาประมาณ	9,446 บาท / ตารางเมตร

คำสั่งวิทยาลัยการอาชีพควนขนุน ที่ 74/2567 เรื่องแต่งตั้งคณะกรรมการกำหนดราคากลาง ลงวันที่ 1 เมษายน 2567

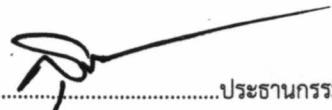
ประธานกรรมการ
 (นายสุชาติ กลิ่นเขียว)

รองผู้อำนวยการ


กรรมการ
 (นายประการ สังเมียน)

พนักงานราชการครู


กรรมการและเลขานุการ

(นายภาสกร ชูพุทธ)

พนักงานโยธา

บัญชีแสดงปริมาณรายการวัสดุ ราคาวัสดุและค่าแรงงาน

แบบ ป.ร.4

ประมาณราคาก่อสร้าง

โครงการก่อสร้างอาคารบ้านพักครูเรือนแถว 6 หน่วย

สถานที่ก่อสร้าง

วิทยาลัยการอาชีพควนขนุน

ประมาณราคาเมื่อวันที่

27 พฤษภาคม 2567

ประมาณการโดย

คณะกรรมการกำหนดราคากลาง ตามคำสั่งที่ 74/2567 ลงวันที่ 1 เมษายน 2567

ลำดับที่	รายการ	จำนวน	หน่วย	ค่าวัสดุ		ค่าแรงงาน		รวมค่าวัสดุและ แรงงาน	หมายเหตุ
				หน่วยละ	จำนวนเงิน	หน่วยละ	จำนวนเงิน		
	สรุปงานก่อสร้าง								
1	- งานดินและฐานราก		รวม					281,133.25	
2	- งานโครงสร้าง		รวม					1,197,229.91	
3	- งานหลังคา		รวม					412,655.96	
4	- งานฝ้าเพดาน		รวม					250,183.75	
5	- งานทำผิวพื้น		รวม					529,388.22	
6	- งานปูนและงานตกแต่งผนัง		รวม					774,925.43	
7	- งานประตุน้ำต่าง		รวม					492,544.00	
8	- งานสี		รวม					267,747.60	
9	- งานสุขภัณฑ์		รวม					126,240.00	
10	- งานเบ็ดเตล็ด		รวม					77,592.50	
11	- งานระบบสุขาภิบาล		รวม					262,102.83	
12	- งานไฟฟ้า		รวม					319,014.20	
13	- งานถนนคอนกรีตเสริมเหล็ก+พื้นลานคอนกรีตเสริมเหล็ก		รวม					122,015.17	
	รวมราคาวัสดุและค่าแรง				-		-	5,112,772.83	
1	งานดินและงานฐานราก								
	- งานเจาะสำรวจชั้นดิน	2.00	จุด		-	10,000.00	20,000.00	20,000.00	
	- งานถมดินบดอัดแน่นพื้นที่ไม่น้อยกว่า 1210 ตร.ม.	605.00	ลบ.ม.	246.00	148,830.00		-	148,830.00	
	- งานขุดดินและถมดิน	13.87	ลบ.ม.		-	168.00	2,330.16	2,330.16	
	- งานวัสดุรองกัน(ทรายหยาบ)	1.91	ลบ.ม.	579.44	1,106.73	104.00	198.64	1,305.37	
	- คอนกรีตหยาบรองกันฐานราก	0.76	ลบ.ม.	1,696.00	1,288.96	426.00	323.76	1,612.72	
	- งานเสาเข็มสี่เหลี่ยมตัน 0.22x0.22 ม. ยาว 6.00 ม.	61.00	ตัน	1,235.00	75,335.00	320.00	19,520.00	94,855.00	
	- งานตัดหัวเสาเข็มสี่เหลี่ยมตัน 0.22x0.22 ม.	61.00	ตัน		-	200.00	12,200.00	12,200.00	
	-				-		-	-	
	รวมราคาวัสดุและค่าแรง				226,560.69		54,572.56	281,133.25	

บัญชีแสดงปริมาณรายการวัสดุ ราคาวัสดุและค่าแรงงาน

ประมาณราคาก่อสร้าง

โครงการก่อสร้างอาคารบ้านพักครูเรือนแถว 6 หน่วย

สถานที่ก่อสร้าง

วิทยาลัยการอาชีพควนขนุน

ประมาณราคาเมื่อวันที่

27 พฤษภาคม 2567

ประมาณการโดย

คณะกรรมการกำหนดราคากลาง ตามคำสั่งที่ 74/2567 ลงวันที่ 1 เมษายน 2567

ลำดับที่	รายการ	จำนวน	หน่วย	ค่าวัสดุ		ค่าแรงงาน		รวมค่าวัสดุและ แรงงาน	หมายเหตุ
				หน่วยละ	จำนวนเงิน	หน่วยละ	จำนวนเงิน		
2	งานโครงสร้าง								
	- คอนกรีตโครงสร้างทรงลูกบาศก์ 240 กก./ตร.ม.	77.56	ลบ.ม.	2,355.14	182,664.66	419.00	32,497.64	215,162.30	
	- งานแบบหล่อคอนกรีต				-		-	-	
	- งานไม้แบบ	752.80	ตร.ม.	300.00	225,840.00		-	225,840.00	
	- ค่าแรงไม้แบบ	1,075.43	ตร.ม.		-	139.00	149,484.77	149,484.77	
	- ไม้โครงยึดแบบ	225.84	ลบ.ฟ.	300.00	67,752.00		-	67,752.00	
	- ไม้ค้ำยัน	167.00	ตัน	55.00	9,185.00		-	9,185.00	
	- ตะปู	188.20	กก.	42.06	7,915.69		-	7,915.69	
	- ปูนทรายรองพื้นแบบห่อคันและแบบพื้น	67.63	ตร.ม.	102.00	6,898.26	18.00	1,217.34	8,115.60	
	- งานเหล็กเสริมคอนกรีต				-		-	-	
	- เหล็ก SR24 Dai 6 มม.	1,770.00	กก.	22.73	40,232.10	4.40	7,788.00	48,020.10	
	- เหล็ก SR24 Dai 9 มม.	1,410.00	กก.	21.72	30,625.20	4.40	6,204.00	36,829.20	
	- เหล็ก SD40 Dai 12 มม.	4,630.00	กก.	21.78	100,841.40	3.60	16,668.00	117,509.40	
	- เหล็ก SD40 Dai 16 มม.	2,800.00	กก.	21.18	59,304.00	3.60	10,080.00	69,384.00	
	- ลวดผูกเหล็ก เบอร์ 18	318.47	กก.	46.73	14,882.10		-	14,882.10	
	- พื้นสำเร็จรูปชนิดต้องเรียบหนา 5 ซม. รับน้ำหนัก	493.00	ตร.ม.	267.00	131,631.00	25.00	12,325.00	143,956.00	
	ปลอดภัยได้ไม่น้อยกว่า 200 กก./ตร.ม.				-		-	-	
	- คอนกรีตโครงสร้างทรงลูกบาศก์ 240 กก./ตร.ม.(ทับหน้า)	493.00	ตร.ม.	117.75	58,050.75	21.00	10,353.00	68,403.75	
	- ตะแกรงเหล็กสำเร็จรูป ๑ 4 มม.๑0.20ม.#	493.00	ตร.ม.	25.00	12,325.00	5.00	2,465.00	14,790.00	
	-				-		-	-	
	รวมราคาวัสดุและค่าแรง				948,147.16		249,082.75	1,197,229.91	
	-								
3	งานหลังคา								
3.1	- หลังคาคลุมชั้นบน				-		-	-	
	- อกไก่ คั้งเหล็ก C-150x150x20x3.2 มม.	608.00	กก.	26.84	16,318.72	10.00	6,080.00	22,398.72	
	- จันทันเหล็ก C-100x50x20x3.2 มม.	627.00	กก.	26.29	16,483.83	10.00	6,270.00	22,753.83	
	- แปเหล็ก C-75x45x15x2.3 มม.	1,326.00	กก.	26.70	35,404.20	10.00	13,260.00	48,664.20	
	- สังกะสีนิมและสีน้ำมัน	257.22	ตร.ม.	72.00	18,519.84	35.00	9,002.70	27,522.54	
	- กระเบื้องลอนคู่สี ขนาด 0.50x1.20 ม.หนา 5 มม.	682.00	แผ่น	53.50	36,487.00		-	36,487.00	
	- ครอบกระเบื้องลอนคู่แบบปรับมุม	160.00	แผ่น	41.12	6,579.20		-	6,579.20	

บัญชีแสดงปริมาณรายการวัสดุ ราคาวัสดุและค่าแรงงาน

ประมาณราคาก่อสร้าง

โครงการก่อสร้างอาคารบ้านพักครูเรือนแถว 6 หน่วย

สถานที่ก่อสร้าง

วิทยาลัยการอาชีพพนมขุน

ประมาณราคาเมื่อวันที่

27 พฤษภาคม 2567

ประมาณการโดย

คณะกรรมการกำหนดราคากลาง ตามคำสั่งที่ 74/2567 ลงวันที่ ๒ เมษายน 2567

ลำดับที่	รายการ	จำนวน	หน่วย	ค่าวัสดุ		ค่าแรงงาน		รวมค่าวัสดุและ แรงงาน	หมายเหตุ
				หน่วยละ	จำนวนเงิน	หน่วยละ	จำนวนเงิน		
	- สลักเกลียวยึดกระเบื้องลอนคู่	842.00	ตัว	3.90	3,283.80	-	-	3,283.80	
	- ค่าแรงมุงหลังคากระเบื้องลอนคู่	300.00	ตร.ม.	-	-	45.00	13,500.00	13,500.00	
	- ค่าแรงติดตั้งครอบหลังคากระเบื้อง	36.00	ม.	-	-	45.00	1,620.00	1,620.00	
	- เชิงชายไม้ 1"x8"	96.00	ม.	65.00	6,240.00	-	-	6,240.00	
	- ไม้ปิดลอนกระเบื้อง 1"x6"	96.00	ม.	60.00	5,760.00	-	-	5,760.00	
	- ค่าแรงติดตั้งเชิงชายและไม้ปิดลอน	192.00	ม.	-	-	73.00	14,016.00	14,016.00	
	- ปิกนก ค.ส.ล.ฉาบปูนเรียบ	14.00	ม.	235.00	3,290.00	100.00	1,400.00	4,690.00	
3.2	- หลังคาครัว				-		-	-	
	- จันทันเหล็ก C-100x50x20x3.2 mm.	528.00	กก.	26.29	13,881.12	10.00	5,280.00	19,161.12	
	- แปเหล็ก C-75x45x15x2.3 mm.	640.50	กก.	26.70	17,101.35	10.00	6,405.00	23,506.35	
	- สังกะสีนิมและสีน้ำมัน	55.54	ตร.ม.	72.00	3,998.88	35.00	1,943.90	5,942.78	
	- กระเบื้องลอนคู่สี ขนาด 0.50x1.20 ม.หนา 5 มม.	320.00	แผ่น	53.50	17,120.00	-	-	17,120.00	
	- ปิกนก ค.ส.ล.ฉาบปูนเรียบ	36.00	ม.	235.00	8,460.00	100.00	3,600.00	12,060.00	
	- สลักเกลียวยึดกระเบื้องลอนคู่	400.00	ตัว	3.90	1,560.00	-	-	1,560.00	
	- ค่าแรงมุงหลังคากระเบื้องลอนคู่	155.00	ตร.ม.	-	-	45.00	6,975.00	6,975.00	
	- เชิงชายไม้ 1"x8"	44.00	ม.	65.00	2,860.00	-	-	2,860.00	
	- ไม้ปิดลอนกระเบื้อง 1"x6"	44.00	ม.	60.00	2,640.00	-	-	2,640.00	
	- ค่าแรงติดตั้งเชิงชายและไม้ปิดลอน	88.00	ม.	-	-	73.00	6,424.00	6,424.00	
3.3	- กันสาดด้านหน้าชั้นหลังคา				-		-	-	
	- โครงเหล็ก C-100x50x20x3.2 mm.	292.32	กก.	26.29	7,685.09	10.00	2,923.20	10,608.29	
	- แปเหล็ก C-75x45x15x2.3 mm.	156.00	กก.	26.70	4,165.20	10.00	1,560.00	5,725.20	
	- สังกะสีนิมและสีน้ำมัน	51.49	ตร.ม.	72.00	3,707.28	35.00	1,802.15	5,509.43	
	- กระเบื้องลอนคู่สี ขนาด 0.50x1.20 ม.หนา 5 มม.	84.00	แผ่น	53.50	4,494.00	-	-	4,494.00	
	- ปิกนก ค.ส.ล.ฉาบปูนเรียบ	18.00	ม.	235.00	4,230.00	100.00	1,800.00	6,030.00	
	- สลักเกลียวยึดกระเบื้องลอนคู่	126.00	ตัว	3.90	491.40	-	-	491.40	
	- ค่าแรงมุงหลังคากระเบื้องลอนคู่	24.00	ตร.ม.	-	-	45.00	1,080.00	1,080.00	
	- เชิงชายไม้ 1"x8"	28.80	ม.	65.00	1,872.00	-	-	1,872.00	
	- ไม้ปิดลอนกระเบื้อง 1"x6"	28.80	ม.	60.00	1,728.00	-	-	1,728.00	
	- ค่าแรงติดตั้งเชิงชายและไม้ปิดลอน	57.60	ม.	-	-	73.00	4,204.80	4,204.80	
3.4	- กันสาดด้านข้างชั้นหลังคา				-		-	-	

บัญชีแสดงปริมาณรายการวัสดุ ราคาวัสดุและค่าแรงงาน

ประมาณราคาก่อสร้าง

สถานที่ก่อสร้าง

ประมาณราคาเมื่อวันที่

ประมาณการโดย

โครงการก่อสร้างอาคารบ้านพักครูเรือนแถว 6 หน่วย

วิทยาลัยการอาชีพควนขนุน

27 พฤษภาคม 2567

คณะกรรมการกำหนดราคากลาง ตามคำสั่งที่ 74/2567 ลงวันที่ 1 เมษายน 2567

ลำดับที่	รายการ	จำนวน	หน่วย	ค่าวัสดุ		ค่าแรงงาน		รวมค่าวัสดุและ แรงงาน	หมายเหตุ
				หน่วยละ	จำนวนเงิน	หน่วยละ	จำนวนเงิน		
	- โครงเหล็ก C-100x50X20x3.2 mm.	97.44	กก.	26.29	2,561.70	10.00	974.40	3,536.10	
	- แปะเหล็ก C-75x45X15x2.3 mm.	30.13	กก.	26.70	804.47	10.00	301.30	1,105.77	
	- สังกะสีมและสีน้ำมัน	14.65	ตร.ม.	72.00	1,054.80	35.00	512.75	1,567.55	
	- กระเบื้องลอนคู่ สี ขนาด 0.50x1.20 ม.หนา 5 มม.	16.00	แผ่น	53.50	856.00		-	856.00	
	- ปิกน ก.ส.ล.ฉาบปูนเรียบ	3.00	ม.	235.00	705.00	100.00	300.00	1,005.00	
	- สลักเกลียวยึดกระเบื้องลอนคู่	24.00	ตัว	3.90	93.60		-	93.60	
	- ค่าแรงมุงหลังคากระเบื้องลอนคู่	4.50	ตร.ม.		-	45.00	202.50	202.50	
	- เชิงชายไม้ 1"x8"	9.00	ม.	65.00	585.00		-	585.00	
	- ไม้ปิดลอนกระเบื้อง 1"x6"	9.00	ม.	60.00	540.00		-	540.00	
	- ค่าแรงติดตั้งเชิงชายและไม้ปิดลอน	18.00	ม.		-	73.00	1,314.00	1,314.00	
3.5	- กันสาดด้านข้างชั้นสองช่วง 4.00 ม				-		-	-	
	- โครงเหล็ก C-100x50X20x3.2 mm.	146.16	กก.	26.29	3,842.55	10.00	1,461.60	5,304.15	
	- แปะเหล็ก C-75x45X15x2.3 mm.	78.00	กก.	26.70	2,082.60	10.00	780.00	2,862.60	
	- สังกะสีมและสีน้ำมัน	26.26	ตร.ม.	72.00	1,890.72	35.00	919.10	2,809.82	
	- กระเบื้องลอนคู่ สี ขนาด 0.50x1.20 ม.หนา 5 มม.	56.00	แผ่น	53.50	2,996.00		-	2,996.00	
	- ปิกน ก.ส.ล.ฉาบปูนเรียบ	18.00	ม.	235.00	4,230.00	100.00	1,800.00	6,030.00	
	- สลักเกลียวยึดกระเบื้องลอนคู่	84.00	ตัว	3.90	327.60		-	327.60	
	- ค่าแรงมุงหลังคากระเบื้องลอนคู่	18.00	ตร.ม.		-	45.00	810.00	810.00	
	- เชิงชายไม้ 1"x8"	12.00	ม.	65.00	780.00		-	780.00	
	- ไม้ปิดลอนกระเบื้อง 1"x6"	12.00	ม.	60.00	720.00		-	720.00	
	- ค่าแรงติดตั้งเชิงชายและไม้ปิดลอน	24.00	ม.		-	73.00	1,752.00	1,752.00	
3.6	- กันสาดด้านข้างชั้นสองช่วง 2.00 ม				-		-	-	
	- โครงเหล็ก C-100x50X20x3.2 mm.	194.88	กก.	26.29	5,123.40	10.00	1,948.80	7,072.20	
	- แปะเหล็ก C-75x45X15x2.3 mm.	78.00	กก.	26.70	2,082.60	10.00	780.00	2,862.60	
	- สังกะสีมและสีน้ำมัน	26.26	ตร.ม.	72.00	1,890.72	35.00	919.10	2,809.82	
	- กระเบื้องลอนคู่ สี ขนาด 0.50x1.20 ม.หนา 5 มม.	40.00	แผ่น	53.50	2,140.00		-	2,140.00	
	- ปิกน ก.ส.ล.ฉาบปูนเรียบ	11.00	ม.	235.00	2,585.00	100.00	1,100.00	3,685.00	
	- สลักเกลียวยึดกระเบื้องลอนคู่	60.00	ตัว	3.90	234.00		-	234.00	
	- ค่าแรงมุงหลังคากระเบื้องลอนคู่	12.00	ตร.ม.		-	45.00	540.00	540.00	
	- เชิงชายไม้ 1"x8"	17.00	ม.	65.00	1,105.00		-	1,105.00	

บัญชีแสดงปริมาณรายการวัสดุ ราคาวัสดุและค่าแรงงาน

แบบ ปร.4

ประมาณราคาค่าก่อสร้าง

โครงการก่อสร้างอาคารบ้านพักครูเรือนแถว 6 หน่วย

สถานที่ก่อสร้าง

วิทยาลัยการอาชีพควนขนุน

ประมาณราคาเมื่อวันที่

27 พฤษภาคม 2567

ประมาณการโดย

คณะกรรมการกำหนดราคากลาง ตามคำสั่งที่ 74/2567 ลงวันที่ 1 เมษายน 2567

ลำดับที่	รายการ	จำนวน	หน่วย	ค่าวัสดุ		ค่าแรงงาน		รวมค่าวัสดุและ แรงงาน	หมายเหตุ
				หน่วยละ	จำนวนเงิน	หน่วยละ	จำนวนเงิน		
	- ไม้ปัดลอนกระเบื้อง 1"x6"	17.00	ม.	60.00	1,020.00	-	-	1,020.00	
	- ค่าแรงติดตั้งเชิงชายและไม้ปัดลอน	34.00	ม.		-	73.00	2,482.00	2,482.00	
	-				-		-	-	
	รวมราคาวัสดุและค่าแรง				284,611.66		128,044.30	412,655.96	
4	งานฝ้าเพดาน								
	- ฝ้าผ่านยิบซัมบอร์ดหนา 9 มม.ฉาบรอยต่อเรียบ	535.00	ตร.ม.	263.00	140,705.00	97.00	51,895.00	192,600.00	
	- ฝ้าที-บาร์กรุแผ่นกระเบื้องกระดาดหนา 4 มม.	3.75	ตร.ม.	125.00	468.75	52.00	195.00	663.75	
	- ฝ้าชายคากระเบื้องแผ่นเรียบ 4 มม.คร่าวเหล็ก	70.00	ตร.ม.	234.00	16,380.00	92.00	6,440.00	22,820.00	
	- บัวฝ้าเพดาน ไม้ 1/2"x2"	620.00	ม.	15.00	9,300.00	40.00	24,800.00	34,100.00	
	-				-		-	-	
	รวมราคาวัสดุและค่าแรง				166,853.75		83,330.00	250,183.75	
5	งานทำผิวพื้น								
	- พ1 พื้นปูกระเบื้องหินขัดสำเร็จรูป	480.00	ตร.ม.	625.00	300,000.00	192.00	92,160.00	392,160.00	
	- พ2 พื้น คสล.ผิวขัดหยาบกันสั่น	49.68	ตร.ม.		-	30.00	1,490.40	1,490.40	
	- คอนกรีตโครงสร้างทรงลูกบาศก์ 240 กก./ตร.ชม.	6.30	ลบ.ม.	2,355.14	14,837.38	419.00	2,639.70	17,477.08	
	- เหล็ก SR24 Dai 9 มม.	326.00	กก.	21.72	7,080.72	4.40	1,434.40	8,515.12	
	- ลวดผูกเหล็ก เบอร์ 18	9.78	กก.	46.73	457.02		-	457.02	
	- พ3 พื้น คสล.ผิวปูกระเบื้องดินเผา	37.00	ตร.ม.	265.00	9,805.00	153.00	5,661.00	15,466.00	
	- พ4 พื้นปูกระเบื้องเซรามิก 8"x 8"	46.80	ตร.ม.	260.00	12,168.00	158.00	7,394.40	19,562.40	
	- บัวหินขัดสำเร็จรูป	418.00	ม.	62.50	26,125.00	55.00	22,990.00	49,115.00	
	- ฉาบปูนโป๊พVCขนาด2"	15.00	ม.	45.00	675.00	42.00	630.00	1,305.00	
	- พื้นหลังคา คสล.ผิวขัดเรียบ	36.00	ตร.ม.	135.00	4,860.00	64.00	2,304.00	7,164.00	
	- ปูนทรายปรับระดับทำผิว เตรียมผิว	83.80	ตร.ม.	135.00	11,313.00	64.00	5,363.20	16,676.20	
	-				-		-	-	
	รวมราคาวัสดุและค่าแรง				387,321.12		142,067.10	529,388.22	
	-								

บัญชีแสดงปริมาณรายการวัสดุ ราคาวัสดุและค่าแรงงาน

แบบ ปร.4

ประมาณราคาค่าก่อสร้าง

โครงการก่อสร้างอาคารบ้านพักครูเรือนแถว 6 หน่วย

สถานที่ก่อสร้าง

วิทยาลัยการอาชีพควนขนุน

ประมาณราคาเมื่อวันที่

27 พฤษภาคม 2567

ประมาณการโดย

คณะกรรมการกำหนดราคากลาง ตามคำสั่งที่ 74/2567 ลงวันที่ 1 เมษายน 2567

ลำดับที่	รายการ	จำนวน	หน่วย	ค่าวัสดุ		ค่าแรงงาน		รวมค่าวัสดุและ แรงงาน	หมายเหตุ
				หน่วยละ	จำนวนเงิน	หน่วยละ	จำนวนเงิน		
6	งานปูนและงานตบแต่งผนัง								
	- ผ1 ผนังก่ออิฐฉาบปูนครึ่งแผ่น	788.49	ตร.ม.	259.00	204,218.91	82.00	64,656.18	268,875.09	
	- ฉาบปูนผนังภายใน	1,118.54	ตร.ม.	84.00	93,957.36	87.00	97,312.98	191,270.34	
	- ฉาบปูนผนังภายนอก	346.00	ตร.ม.	84.00	29,064.00	95.00	32,870.00	61,934.00	
	- ผ2 ผนังกรุกระเบื้องเซรามิก 8"x8"	117.00	ตร.ม.	210.00	24,570.00	166.00	19,422.00	43,992.00	
	- ผ3 ผนังฉาบปูนเรียบแต่งร่องระยะห่าง 10 ซม.	80.00	ตร.ม.	78.00	6,240.00	118.00	9,440.00	15,680.00	
	- ผ4 ผนังไม้ไผ่ดัดขนาด 4 มม. 2 ด้านคร่าวไม้	58.00	ตร.ม.	475.00	27,550.00	69.00	4,002.00	31,552.00	
	- เสาค้ำและทับหลัง ค.ส.ล.ขนาด 10x10 ซม.	444.00	ม.	165.00	73,260.00		-	73,260.00	รวมค่าแรง
	- ฉาบปูนโครงสร้าง	306.00	ตร.ม.	78.00	23,868.00	105.00	32,130.00	55,998.00	
	- ผนังอิฐบล็อกก่อโชว์แนว	6.00	ตร.ม.	184.00	1,104.00	30.00	180.00	1,284.00	
	- ปูนทรายสำหรับรองพื้นวัสดุแผ่นสำเร็จรูป	168.00	ตร.ม.	121.00	20,328.00	64.00	10,752.00	31,080.00	
	-				-		-	-	
	รวมราคาวัสดุและค่าแรง				504,160.27		270,765.16	774,925.43	
	-								
7	งานประตูด - หน้าต่าง								
	- ป1 ประตูบานเปิดไม้สักจริง	6.00	ชุด	8,500.00	51,000.00	305.00	1,830.00	52,830.00	
	- ป2 ประตูบานเปิดไม้อัดสำเร็จ ยาง/ยาง	30.00	ชุด	1,500.00	45,000.00	305.00	9,150.00	54,150.00	
	- ป3 ประตูบานเปิดพีวีซี วงกบไม้ 2"x5"	12.00	ชุด	2,390.00	28,680.00	305.00	3,660.00	32,340.00	
	- น1 หน้าต่างบานเกล็ดกระฉกใสวงกบเหล็ก	20.00	ชุด	4,800.00	96,000.00	275.00	5,500.00	101,500.00	
	- น2 หน้าต่างบานเกล็ดกระฉกใสวงกบเหล็ก	8.00	ชุด	3,240.00	25,920.00	275.00	2,200.00	28,120.00	
	- น3 ช่องลมกระฉก วงกบเหล็ก	12.00	ชุด	1,350.00	16,200.00	150.00	1,800.00	18,000.00	
	- กระฉกใส 5 มม.	1,008.00	ตร.ฟ	23.00	23,184.00	10.00	10,080.00	33,264.00	
	- กระฉกฝ้า 5 มม.	144.00	ตร.ฟ	23.00	3,312.00	10.00	1,440.00	4,752.00	
	- เหล็กดัด ป1น2 (ใช้เหล็ก4ท่อนกลมหรือเหลี่ยม)	6.00	ชุด	2,950.00	17,700.00		-	17,700.00	รวมค่าแรง
	- เหล็กดัด ป2 (ใช้เหล็ก4ท่อนกลมหรือเหลี่ยม)	12.00	ชุด	2,650.00	31,800.00		-	31,800.00	รวมค่าแรง
	- เหล็กดัด น1 (ใช้เหล็ก4ท่อนกลมหรือเหลี่ยม)	20.00	ชุด	3,217.00	64,340.00		-	64,340.00	รวมค่าแรง
	- เหล็กดัด น2 (ใช้เหล็ก4ท่อนกลมหรือเหลี่ยม)	8.00	ชุด	2,171.00	17,368.00		-	17,368.00	รวมค่าแรง
	- เหล็กดัด น3 (ใช้เหล็ก4ท่อนกลมหรือเหลี่ยม)	12.00	ชุด	515.00	6,180.00		-	6,180.00	รวมค่าแรง
	- มุ้งลวด ป1น2	6.00	ชุด	1,000.00	6,000.00		-	6,000.00	รวมค่าแรง
	- มุ้งลวด ป2	12.00	ชุด	650.00	7,800.00		-	7,800.00	รวมค่าแรง

บัญชีแสดงปริมาณรายการวัสดุ ราคาวัสดุและค่าแรงงาน

แบบ ป.ร.4

ประมาณราคาก่อสร้าง

โครงการก่อสร้างอาคารบ้านพักครูเรือนแถว 6 หน่วย

สถานที่ก่อสร้าง

วิทยาลัยการอาชีพควนขนุน

ประมาณราคาเมื่อวันที่

27 พฤษภาคม 2567

ประมาณการโดย

คณะกรรมการกำหนดราคากลาง ตามคำสั่งที่ 74/2567 ลงวันที่ 1 เมษายน 2567

ลำดับที่	รายการ	จำนวน	หน่วย	ค่าวัสดุ		ค่าแรงงาน		รวมค่าวัสดุและ แรงงาน	หมายเหตุ
				หน่วยละ	จำนวนเงิน	หน่วยละ	จำนวนเงิน		
	- มุ้งลวด น1	20.00	ชุด	600.00	12,000.00		-	12,000.00	รวมค่าแรง
	- มุ้งลวด น2	8.00	ชุด	400.00	3,200.00		-	3,200.00	รวมค่าแรง
	- มุ้งลวด น3	12.00	ชุด	100.00	1,200.00		-	1,200.00	รวมค่าแรง
	-				-		-	-	
	รวมราคาวัสดุและค่าแรง				456,884.00		35,660.00	492,544.00	
	-								
8	งานสี								
	- ทาสีน้ำพลาสติกอะคริลิก 100% ภายใน	2,018.40	ตร.ม.	52.00	104,956.80	30.00	60,552.00	165,508.80	
	- ทาสีน้ำพลาสติกอะคริลิก 100% ภายนอก	504.60	ตร.ม.	54.00	27,248.40	34.00	17,156.40	44,404.80	
	- ทาสีน้ำมันทาเหล็กและไม้	567.00	ตร.ม.	64.00	36,288.00	38.00	21,546.00	57,834.00	
	-				-		-	-	
	รวมราคาวัสดุและค่าแรง				168,493.20		99,254.40	267,747.60	
	-								
9	งานสุขภัณฑ์								
	- โถส้วมนั่งราบชักโครก มีถังพักน้ำ	12.00	ชุด	4,859.00	58,308.00	450.00	5,400.00	63,708.00	
	- อ่างล้างหน้าKARAT K-17534Xแบบฝักเคาน์เตอร์	12.00	ชุด	1,590.00	19,080.00	450.00	5,400.00	24,480.00	
	ก๊อกเดี่ยวKARAT K-7278XCPชุดท่อน้ำทั้งอ่างฯ				-		-	-	
	KARAT K-11704X-CP สายน้ำดีKARAT K-1448938				-		-	-	
	สะดืออ่างKARAT K-11608X-CP				-		-	-	
	- ฝักบัวอาบน้ำแบบติดผนังชนิดสายอ่อน	12.00	ชุด	490.00	5,880.00	70.00	840.00	6,720.00	
	- ราวจวนผ้า พีวีซี ยาว 60 ซม.	12.00	ชุด	65.00	780.00	70.00	840.00	1,620.00	
	- ราวจดุมิเนียมพร้อมผ้าผ่านพลาสติก	12.00	ชุด	409.00	4,908.00	70.00	840.00	5,748.00	
	- สายชำระKARAT K-10372X-WK	12.00	ชุด	575.00	6,900.00	70.00	840.00	7,740.00	
	พร้อมสตีบวาล์ว K-45528XX-CP				-		-	-	
	- เคาน์เตอร์ยาว 0.70 ม.	6.00	ชุด	595.00	3,570.00	175.00	1,050.00	4,620.00	
	- เคาน์เตอร์ยาว 1.35 ม.	6.00	ชุด	1,147.00	6,882.00	337.00	2,022.00	8,904.00	
	- FD ตะแกรงทองเหลืองชุบโครเมียม Ø 2"	12.00	ชุด	150.00	1,800.00	75.00	900.00	2,700.00	
	-				-		-	-	
	รวมราคาวัสดุและค่าแรง				108,108.00		18,132.00	126,240.00	

บัญชีแสดงปริมาณรายการวัสดุ ราคาวัสดุและค่าแรงงาน

แบบ ปร.4

ประมาณราคาก่อสร้าง

โครงการก่อสร้างอาคารบ้านพักครูเรือนแถว 6 หน่วย

สถานที่ก่อสร้าง

วิทยาลัยการอาชีพควนขนุน

ประมาณราคาเมื่อวันที่

27 พฤษภาคม 2567

ประมาณการโดย

คณะกรรมการกำหนดราคากลาง ตามคำสั่งที่ 74/2567 ลงวันที่ 1 เมษายน 2567

ลำดับที่	รายการ	จำนวน	หน่วย	ค่าวัสดุ		ค่าแรงงาน		รวมค่าวัสดุและ แรงงาน	หมายเหตุ
				หน่วยละ	จำนวนเงิน	หน่วยละ	จำนวนเงิน		
10	งานเปิดเตล็ด								
	งานบันได				-		-	-	
	- พื้นชนพักผิวหินขัดสำเร็จ	6.00	ตร.ม	625.00	3,750.00	192.00	1,152.00	4,902.00	
	- ชันบันไดผิวหินขัดสำเร็จ	82.00	ม	312.50	25,625.00	192.00	15,744.00	41,369.00	
	- जूกบันได PVC 2"	94.50	ม	89.00	8,410.50	42.00	3,969.00	12,379.50	
	- ราวบันไดไม้เนื้อแข็ง 2"x4"	27.60	ม	224.00	6,182.40	161.00	4,443.60	10,626.00	
	- ม้านั่ง คสล.ปูกระเบื้อง	10.80	ม	595.00	6,426.00	175.00	1,890.00	8,316.00	
					-		-	-	
	รวมราคาวัสดุและค่าแรง				50,393.90		27,198.60	77,592.50	
11	งานระบบสุขาภิบาล								
	ท่อ(PVC ชั้น 8.5)				-		-	-	
	- ท่อขนาด Ø 4"	110.00	ม	225.00	24,750.00	100.00	11,000.00	35,750.00	
	- ท่อขนาด Ø 2"	90.00	ม	67.75	6,097.50	40.00	3,600.00	9,697.50	
	- ท่อขนาด Ø 1"	55.00	ม	27.75	1,526.25	30.00	1,650.00	3,176.25	
	- ท่อขนาด Ø 3/4" (ชั้น 13.5)	108.00	ม	15.18	1,639.44	30.00	3,240.00	4,879.44	
	- ท่อขนาด Ø 1/2" (ชั้น 13.5)	84.00	ม	11.56	971.04	30.00	2,520.00	3,491.04	
	- ข้อต่อและอุปกรณ์ประกอบ	1.00	lot	17,492.12	17,492.12	5,247.63	5,247.63	22,739.75	
	- อุปกรณ์ยึดแขวนท่อ น้ำยา และอื่นๆ	1.00	lot	10,495.27	10,495.27	3,148.58	3,148.58	13,643.85	
	- ถังบำบัดน้ำเสียแบบรวมชนิดเกราะทรงเดิมอากาศ 1600 ลิตร	6.00	ชุด	19,500.00	117,000.00	2,925.00	17,550.00	134,550.00	
	- งานฐานถังบำบัดน้ำเสีย	1.00	เหมา	15,000.00	15,000.00		-	15,000.00	รวมค่าแรง
	- บ่อพักสำเร็จรูป ขนาด 0.40x0.50 ม.	15.00	บ่อ	465.00	6,975.00		-	6,975.00	รวมค่าแรง
	- ท่อโยหิน ขนาด Ø 0.25 ม.	40.00	ม.	155.00	6,200.00		-	6,200.00	รวมค่าแรง
	- มาตรฐานวัดน้ำขนาด 1/2 "	6.00	ชุด	900.00	5,400.00	100.00	600.00	6,000.00	
					-		-	-	
	รวมราคาวัสดุและค่าแรง				213,546.61		48,556.22	262,102.83	

บัญชีแสดงปริมาณรายการวัสดุ ราคาวัสดุและค่าแรงงาน

แบบ ปร.4

ประมาณราคาก่อสร้าง

โครงการก่อสร้างอาคารบ้านพักครูเรือนแถว 6 หน่วย

สถานที่ก่อสร้าง

วิทยาลัยการอาชีพควนขนุน

ประมาณราคาเมื่อวันที่

27 พฤษภาคม 2567

ประมาณการโดย

คณะกรรมการกำหนดราคากลาง ตามคำสั่งที่ 74/2567 ลงวันที่ 1 เมษายน 2567

ลำดับที่	รายการ	จำนวน	หน่วย	ค่าวัสดุ		ค่าแรงงาน		รวมค่าวัสดุและ แรงงาน	หมายเหตุ
				หน่วยละ	จำนวนเงิน	หน่วยละ	จำนวนเงิน		
12	งานไฟฟ้า								
	- มิเตอร์ไฟฟ้า 1Ph 30/100A	6.00	Set	850.00	5,100.00	250.00	1,500.00	6,600.00	
	- Lighting Panel Board 12way 1Ph 2W240V100A	6.00	Set	6,054.00	36,324.00	850.00	5,100.00	41,424.00	
	- MCCB 63AT 63AF 2P 10KA	6.00	Set	874.00	5,244.00	30.00	180.00	5,424.00	
	- MCB 16AT 16AF 1P 6KA	54.00	Set	86.00	4,644.00	30.00	1,620.00	6,264.00	
	- สายไฟ และท่อไฟฟ้า				-		-	-	
	- ท่อ EMT 1 1/4"	36.00	ม.	106.00	3,816.00	38.00	1,368.00	5,184.00	
	- ท่อ PVC. 1/2"	3.00	ม.	15.00	45.00	19.00	57.00	102.00	
	- VAF 2x1.5 sq.mm.	600.00	ม.	18.59	11,154.00	16.00	9,600.00	20,754.00	
	- VAF-G 2x2.5-1.5 sq.mm.	720.00	ม.	29.81	21,463.20	16.00	11,520.00	32,983.20	
	- VAF 2x4 sq.mm.	110.00	ม.	27.00	2,970.00	18.00	1,980.00	4,950.00	
	- VAF-G 2x4-2.5 sq.mm.	150.00	ม.	62.00	9,300.00	18.00	2,700.00	12,000.00	
	- THW 25 sq.mm.	132.00	ม.	112.00	14,784.00	25.00	3,300.00	18,084.00	
	- THW 10 sq.mm.	5.00	ม.	39.00	195.00	16.00	80.00	275.00	
	- Accessories	1.00	Lot	6,500.00	6,500.00	3,250.00	3,250.00	9,750.00	
	- ดวงไฟ สวิตช์และเต้ารับ				-		-	-	
	- Fluorescent Lighting Fixture 1X18wV-shape Batten	84.00	Set	775.00	65,100.00	115.00	9,660.00	74,760.00	
	- Fluorescent Lighting Fixture 1X36wV-shape Batten	48.00	Set	850.00	40,800.00	115.00	5,520.00	46,320.00	
	- 1 Switch ,1P16A 250v w/Plastic Cover.	30.00	Set	47.00	1,410.00	80.00	2,400.00	3,810.00	
	- 2 Switch ,1P16A 250v w/Plastic Cover.	24.00	Set	75.00	1,800.00	90.00	2,160.00	3,960.00	
	- 3 Switch ,1P16A 250v w/Plastic Cover.	12.00	Set	100.00	1,200.00	100.00	1,200.00	2,400.00	
	- Receptacle: Universal Duplex 2P16A250v	102.00	Set	145.00	14,790.00	90.00	9,180.00	23,970.00	
	W/Ground,w/Plastic Cover				-		-	-	
	-				-		-	-	
	-				-		-	-	
	รวมราคาวัสดุและค่าแรง				246,639.20		72,375.00	319,014.20	

