



ประกาศวิทยาลัยการอาชีพควนขนุน

เรื่อง ประกวดราคาจ้างก่อสร้างอาคารบ้านพักครูเรือนแถว ๖ หน่วย จำนวน ๑ หลัง
ด้วยวิธีประกวดราคาอิเล็กทรอนิกส์ (e-bidding)
ประจำปีงบประมาณ พ.ศ. ๒๕๖๗

วิทยาลัยการอาชีพควนขนุน ประกวดราคาจ้างก่อสร้างอาคารบ้านพักครูเรือนแถว ๖ หน่วย จำนวน ๑ หลัง ด้วยวิธีประกวดราคาอิเล็กทรอนิกส์ (e-bidding) ราคาของงานจ้างก่อสร้างในการประกวดราคครั้งนี้ เป็นเงินทั้งสิ้น ๖,๖๓๑,๐๐๐.๐๐ บาท (หกล้านหกแสนสามหมื่นหนึ่งพันบาทถ้วน) ตามรายการ ดังนี้

อาคารบ้านพักครูเรือนแถว ๖ หน่วย จำนวน ๑ หลัง

ผู้ยื่นข้อเสนอจะต้องมีคุณสมบัติ ดังต่อไปนี้

๑. มีความสามารถตามกฎหมาย

๒. ไม่เป็นบุคคลล้มละลาย

๓. ไม่อยู่ระหว่างเลิกกิจการ

๔. ไม่เป็นบุคคลซึ่งอยู่ระหว่างถูกระงับการยื่นข้อเสนอหรือทำสัญญากับหน่วยงานของรัฐไว้

ชั่วคราว เนื่องจากเป็นผู้ที่ไม่ผ่านเกณฑ์การประเมินผลการปฏิบัติงานของผู้ประกอบการตามระเบียบที่รัฐมนตรีว่าการกระทรวงการคลังกำหนด ตามที่ประกาศเผยแพร่ในระบบเครือข่ายสารสนเทศของกรมบัญชีกลาง

๕. ไม่เป็นบุคคลซึ่งถูกระงับชื่อไว้ในบัญชีรายชื่อผู้ทำงานและได้แจ้งเวียนชื่อให้เป็นผู้ทำงานของหน่วยงานของรัฐในระบบเครือข่ายสารสนเทศของกรมบัญชีกลาง ซึ่งรวมถึงนิติบุคคลที่ผู้ทำงานเป็นหุ้นส่วนผู้จัดการ กรรมการผู้จัดการ ผู้บริหาร ผู้มีอำนาจในการดำเนินงานในกิจการของนิติบุคคลนั้นด้วย

๖. มีคุณสมบัติและไม่มีลักษณะต้องห้ามตามที่คณะกรรมการนโยบายการจัดซื้อจัดจ้างและการบริหารพัสดุภาครัฐกำหนดในราชกิจจานุเบกษา

๗. เป็น ผู้มีอาชีพ ที่ประกวดราคาอิเล็กทรอนิกส์ดังกล่าวนิติบุคคล รับจ้างงาน

๘. ไม่เป็นผู้มีผลประโยชน์ร่วมกันกับผู้ยื่นข้อเสนอรายอื่นที่เข้ายื่นข้อเสนอให้แก่วิทยาลัยการอาชีพควนขนุน ณ วันประกาศประกวดราคาอิเล็กทรอนิกส์ หรือไม่เป็นผู้กระทำการอันเป็นการขัดขวางการแข่งขันราคาอย่างเป็นธรรม ในการประกวดราคาอิเล็กทรอนิกส์ครั้งนี้

๙. ไม่เป็นผู้ได้รับเอกสิทธิ์หรือความคุ้มกัน ซึ่งอาจปฏิเสธไม่ยอมขึ้นศาลไทย เว้นแต่รัฐบาลของผู้ยื่นข้อเสนอได้มีคำสั่งละเอกสิทธิ์และความคุ้มกันเช่นนั้น

๑๐. ผู้ยื่นข้อเสนอต้องมีผลงานก่อสร้างประเภทเดียวกันกับผลงานที่ประกวดราคาจ้างก่อสร้างในวงเงินไม่น้อยกว่า ๒,๖๕๒,๔๐๐.๐๐ บาท (สองล้านหกแสนห้าหมื่นสองพันสี่ร้อยบาทถ้วน) และเป็นผลงานที่เป็นคู่สัญญาโดยตรงกับหน่วยงานของรัฐ หรือหน่วยงานเอกชนที่ วิทยาลัยการอาชีพควนขนุน เชื่อถือ

๑๑. ผู้ยื่นข้อเสนอที่ยื่นข้อเสนอในรูปแบบของ "กิจการร่วมค้า" ต้องมีคุณสมบัติดังนี้

กรณีที่ข้อตกลงระหว่างผู้เข้าร่วมค้ากำหนดให้ผู้เข้าร่วมค้ารายใดรายหนึ่งเป็นผู้เข้าร่วมค้าหลัก ข้อตกลงระหว่างผู้เข้าร่วมค้าจะต้องมีการกำหนดสัดส่วนหน้าที่และความรับผิดชอบในปริมาณงาน สิ่งของ หรือมูลค่าตามสัญญาของผู้เข้าร่วมค้าหลักมากกว่าผู้เข้าร่วมค้ารายอื่นทุกราย

กรณีที่ข้อตกลงระหว่างผู้เข้าร่วมค้ากำหนดให้ผู้เข้าร่วมค้ารายใดรายหนึ่งเป็นผู้เข้าร่วมค้าหลัก กิจการร่วมค่านั้นต้องใช้ผลงานของผู้เข้าร่วมค้าหลักรายเดียวเป็นผลงานของกิจการร่วมค้าที่ยื่นข้อเสนอ

สำหรับข้อตกลงระหว่างผู้เข้าร่วมค้าที่ไม่ได้กำหนดให้ผู้เข้าร่วมค้ารายใดเป็นผู้เข้าร่วมค้าหลัก ผู้เข้าร่วมค้าทุกรายจะต้องมีคุณสมบัติครบถ้วนตามเงื่อนไขที่กำหนดไว้ในเอกสารเชิญชวน หรือหนังสือเชิญชวน

กรณีที่ข้อตกลงระหว่างผู้เข้าร่วมค้ากำหนดให้มีการมอบหมายผู้เข้าร่วมค้ารายใดรายหนึ่งเป็นผู้ยื่นข้อเสนอ ในนามกิจการร่วมค้า การยื่นข้อเสนอดังกล่าวต้องมีหนังสือมอบอำนาจ

สำหรับข้อตกลงระหว่างผู้เข้าร่วมค้าที่ไม่ได้กำหนดให้ผู้เข้าร่วมค้ารายใดเป็นผู้ยื่นข้อเสนอ ผู้เข้าร่วมค้าทุกรายจะต้องลงลายมือชื่อในหนังสือมอบอำนาจให้ผู้เข้าร่วมค้ารายใดรายหนึ่งเป็นผู้ยื่นข้อเสนอในนามกิจการร่วมค้า

๑๒. ผู้ยื่นข้อเสนอต้องลงทะเบียนที่มีข้อมูลถูกต้องครบถ้วนในระบบจัดซื้อจัดจ้างภาครัฐด้วยอิเล็กทรอนิกส์ (Electronic Government Procurement : e-GP) ของกรมบัญชีกลาง

๑๓. ผู้ยื่นข้อเสนอต้องมีมูลค่าสุทธิของกิจการ ดังนี้

(๑) กรณีผู้ยื่นข้อเสนอเป็นนิติบุคคลที่จัดตั้งขึ้นตามกฎหมายไทยซึ่งได้จดทะเบียนเกินกว่า ๑ ปี ต้องมีมูลค่าสุทธิของกิจการ จากผลต่างระหว่างสินทรัพย์สุทธิหักด้วยหนี้สินสุทธิ ที่ปรากฏในงบแสดงฐานะการเงินที่มีการตรวจรับรองแล้ว ซึ่งจะต้องแสดงค่าเป็นบวก ๑ ปีสุดท้ายก่อนวันยื่นข้อเสนอ

(๒) กรณีผู้ยื่นข้อเสนอเป็นนิติบุคคลที่จัดตั้งขึ้นตามกฎหมายไทย ซึ่งยังไม่มีงบแสดงฐานะการเงินกับกรมพัฒนาธุรกิจการค้า ให้พิจารณาการกำหนดมูลค่าของทุนจดทะเบียน โดยผู้ยื่นข้อเสนอจะต้องมีทุนจดทะเบียนที่เรียกชำระมูลค่าหุ้นแล้ว ณ วันที่ยื่นข้อเสนอ ไม่ต่ำกว่า ๒ ล้านบาท

(๓) สำหรับการจัดซื้อจัดจ้างครั้งหนึ่งที่มีวงเงินเกิน ๕๐๐,๐๐๐ บาทขึ้นไป กรณีผู้ยื่นข้อเสนอเป็นบุคคลธรรมดา โดยพิจารณาจากหนังสือรับรองบัญชีเงินฝาก ไม่เกิน ๙๐ วันก่อนวันยื่นข้อเสนอ โดยต้องมีเงินฝากคงเหลือในบัญชีธนาคารเป็นมูลค่า ๑ ใน ๔ ของมูลค่างบประมาณของโครงการหรือรายการที่ยื่นข้อเสนอในแต่ละครั้ง และหากเป็นผู้ชนะการจัดซื้อจัดจ้างหรือเป็นผู้ได้รับการคัดเลือกจะต้องแสดงบัญชีเงินฝากที่มีมูลค่าดังกล่าวอีกครั้งหนึ่งในวันลงนามในสัญญา

(๔) กรณีที่ผู้ยื่นข้อเสนอไม่มีมูลค่าสุทธิของกิจการหรือทุนจดทะเบียน หรือมีแต่ไม่เพียงพอที่จะ เข้ายื่นข้อเสนอ ผู้ยื่นข้อเสนอสามารถขอวงเงินสินเชื่อ โดยต้องมีวงเงินสินเชื่อ ๑ ใน ๔ ของมูลค่างบประมาณของโครงการหรือรายการที่ยื่นข้อเสนอในครั้งนั้น (สินเชื่อที่ธนาคารภายในประเทศ หรือบริษัทเงินทุนหรือบริษัทเงินทุนหลักทรัพย์ที่ได้รับอนุญาตให้ประกอบกิจการเงินทุนเพื่อการพาณิชย์ และประกอบธุรกิจค้าประกันตามประกาศของธนาคารแห่งประเทศไทย ตามรายชื่อบริษัทเงินทุนที่ธนาคารแห่งประเทศไทยแจ้งเวียนให้ทราบ โดยพิจารณาจากยอดเงินรวมของวงเงินสินเชื่อที่สำนักงานใหญ่รับรอง หรือที่สำนักงานสาขารับรอง (กรณีได้รับมอบอำนาจจากสำนักงานใหญ่) ซึ่งออกให้แก่ผู้ยื่นข้อเสนอ นับถึงวันยื่นข้อเสนอไม่เกิน ๙๐ วัน

(๕) กรณีตาม (๑) - (๔) ยกเว้นสำหรับกรณีดังต่อไปนี้

(๕.๑) กรณีที่ผู้ยื่นข้อเสนอเป็นหน่วยงานของรัฐ

(๕.๒) นิติบุคคลที่จัดตั้งขึ้นตามกฎหมายไทยที่อยู่ระหว่างการฟื้นฟูกิจการตามพระราชบัญญัติล้มละลาย (ฉบับที่ ๑๐) พ.ศ. ๒๕๖๑

(๕.๓) งานจ้างก่อสร้าง ที่กรมบัญชีกลางได้ขึ้นทะเบียนผู้ประกอบการงานก่อสร้างแล้ว และงานจ้างก่อสร้างที่หน่วยงานของรัฐได้มีการจัดทำบัญชีผู้ประกอบการงานก่อสร้างที่มีคุณสมบัติเบื้องต้นไว้แล้ว ก่อนวันที่พระราชบัญญัติการจัดซื้อจัดจ้างและการบริหารพัสดุภาครัฐมีผลใช้บังคับ ผู้ยื่นข้อเสนอต้องยื่นข้อเสนอและเสนอราคาทางระบบจัดซื้อจัดจ้างภาครัฐด้วยอิเล็กทรอนิกส์ ในวันที่ ๒๗ มิถุนายน ๒๕๖๗ ระหว่างเวลา ๑๓.๐๐ น. ถึง ๑๖.๐๐ น.

ผู้สนใจสามารถขอรับเอกสารประกวดราคาอิเล็กทรอนิกส์โดยดาวน์โหลดเอกสารทางระบบจัดซื้อจัดจ้างภาครัฐด้วยอิเล็กทรอนิกส์ หัวข้อ ค้นหาประกาศจัดซื้อจัดจ้างได้ตั้งแต่วันที่ประกาศจนถึงวันเสนอราคา

ผู้ยื่นข้อเสนอสามารถจัดเตรียมเอกสารข้อเสนอได้ตั้งแต่วันที่ประกาศจนถึงวันเสนอราคา

ผู้สนใจสามารถดูรายละเอียดได้ที่เว็บไซต์ วิทยาลัยการอาชีพควนขนุน หรือ www.gprocurement.go.th หรือสอบถามทางโทรศัพท์หมายเลข ๐๗๔๖๑๗๑๘๗ ในวันและเวลาราชการ

ผู้สนใจต้องการทราบรายละเอียดเพิ่มเติมเกี่ยวกับสถานที่หรือร่างรายละเอียดขอบเขตของงานทั้งโครงการ โปรดสอบถามมายังวิทยาลัยการอาชีพควนขนุน ผ่านทางอีเมล Phatthalung๐๔@vec.go.th หรือช่องทางตามที่กรมบัญชีกลางกำหนดภายในวันที่ ๒๔ มิถุนายน ๒๕๖๗ โดยวิทยาลัยการอาชีพควนขนุน จะชี้แจงรายละเอียดดังกล่าว ผ่านทางเว็บไซต์วิทยาลัยการอาชีพควนขนุน และ www.gprocurement.go.th ในวันที่ ๒๔ มิถุนายน ๒๕๖๗

ประกาศ ณ วันที่ ๒๑ มิถุนายน พ.ศ. ๒๕๖๗



(นางอมลรดา หนูแก้ว)

ผู้อำนวยการวิทยาลัยการอาชีพควนขนุน



เอกสารประกวดราคาจ้างโดยการประกวดราคาอิเล็กทรอนิกส์ (e – bidding)

เลขที่ ๐๐๑/๒๕๖๗

ประกวดราคาจ้างก่อสร้างอาคารบ้านพักครูเรือนแถว ๖ หน่วย จำนวน ๑ หลัง

ด้วยวิธีประกวดราคาอิเล็กทรอนิกส์ (e-bidding)

ตามประกาศ วิทยาลัยการอาชีพควนขนุน

ลงวันที่ ๒๑ มิถุนายน ๒๕๖๗

วิทยาลัยการอาชีพควนขนุน ซึ่งต่อไปนี้จะเรียกว่า “วิทยาลัยการอาชีพควนขนุน” มีความประสงค์จะประกวดราคาจ้างก่อสร้างอาคารบ้านพักครูเรือนแถว ๖ หน่วย จำนวน ๑ หลัง ด้วยวิธีประกวดราคาอิเล็กทรอนิกส์ (e-bidding) โดยมีข้อแนะนำและข้อกำหนดดังต่อไปนี้

๑. เอกสารแนบท้ายเอกสารประกวดราคาอิเล็กทรอนิกส์

- ๑.๑ ร่างรายละเอียดขอบเขตของงานทั้งโครงการ (Terms of Reference : TOR)
- ๑.๒ แบบใบเสนอราคาที่กำหนดไว้ในระบบการจัดซื้อจัดจ้างภาครัฐด้วยอิเล็กทรอนิกส์
- ๑.๓ แบบสัญญาจ้างก่อสร้าง
- ๑.๔ แบบหนังสือค้ำประกัน
 - (๑) หลักประกันการเสนอราคา
 - (๒) หลักประกันสัญญา
- ๑.๕ สูตรการปรับราคา
- ๑.๖ บทนิยาม
 - (๑) ผู้ที่มีผลประโยชน์ร่วมกัน
 - (๒) การขัดขวางการแข่งขันอย่างธรรม
- ๑.๗ แบบบัญชีเอกสารที่กำหนดไว้ในระบบจัดซื้อจัดจ้างภาครัฐด้วยอิเล็กทรอนิกส์
 - (๑) บัญชีเอกสารส่วนที่ ๑
 - (๒) บัญชีเอกสารส่วนที่ ๒
- ๑.๘ แผนการใช้วัสดุที่ผลิตภายในประเทศและแผนการใช้เหล็กที่ผลิตภายในประเทศ
- ๑.๙ แผนการทำงาน

๒. คุณสมบัติของผู้ยื่นข้อเสนอ

- ๒.๑ มีความสามารถตามกฎหมาย
- ๒.๒ ไม่เป็นบุคคลล้มละลาย
- ๒.๓ ไม่อยู่ในระหว่างเลิกกิจการ

๒.๔ ไม่เป็นบุคคลซึ่งอยู่ระหว่างถูกระงับการยื่นข้อเสนอหรือทำสัญญากับหน่วยงานของรัฐไว้ชั่วคราว เนื่องจากเป็นผู้ที่ไม่ผ่านเกณฑ์การประเมินผลการปฏิบัติงานของผู้ประกอบการตามระเบียบที่รัฐมนตรีว่าการกระทรวงการคลังกำหนด ตามที่ประกาศเผยแพร่ในระบบเครือข่ายสารสนเทศของกรมบัญชีกลาง

๒.๕ ไม่เป็นบุคคลซึ่งถูกระบุชื่อไว้ในบัญชีรายชื่อผู้ทำงานและได้แจ้งเวียนชื่อให้เป็นผู้ทำงานของหน่วยงานของรัฐ ในระบบเครือข่ายสารสนเทศของกรมบัญชีกลาง ซึ่งรวมถึงนิติบุคคลที่ผู้ทำงานเป็นหุ้นส่วนผู้จัดการ กรรมการผู้จัดการ ผู้บริหาร ผู้มีอำนาจในการดำเนินงานในกิจการของนิติบุคคลนั้นด้วย

๒.๖ มีคุณสมบัติและไม่มีลักษณะต้องห้ามตามที่คณะกรรมการนโยบายการจัดซื้อจัดจ้างและการบริหารพัสดุภาครัฐกำหนดในราชกิจจานุเบกษา

๒.๗ เป็นนิติบุคคลผู้มีอาชีพรับจ้างงานที่ประกวดราคาอิเล็กทรอนิกส์ดังกล่าว

๒.๘ ไม่เป็นผู้มีผลประโยชน์ร่วมกันกับผู้ยื่นข้อเสนอรายอื่นที่เข้ายื่นข้อเสนอให้แก่ วิทยาลัยการอาชีพควนขนุน ณ วันประกาศประกวดราคาอิเล็กทรอนิกส์ หรือไม่เป็นผู้กระทำการอันเป็นการขัดขวางการแข่งขันอย่างเป็นธรรม ในการประกวดราคาอิเล็กทรอนิกส์ครั้งนี้

๒.๙ ไม่เป็นผู้ได้รับเอกสิทธิ์หรือความคุ้มกัน ซึ่งอาจปฏิเสธไม่ยอมขึ้นศาลไทย เว้นแต่รัฐบาลของผู้ยื่นเสนอได้มีคำสั่งให้สละเอกสิทธิ์และความคุ้มกันเช่นนั้น

๒.๑๐ ผู้ยื่นเสนอต้องมีผลงานก่อสร้างประเภทเดียวกันกับงานที่ประกวดราคาจ้างก่อสร้างในวงเงินไม่น้อยกว่า ๒,๖๕๒,๔๐๐.- บาท (สองล้านหกแสนห้าหมื่นสองพันสี่ร้อยบาทถ้วน) และเป็นผลงานที่เป็นคู่สัญญาโดยตรงกับหน่วยงานของรัฐ หรือหน่วยงานเอกชนที่วิทยาลัยการอาชีพควนขนุนเชื่อถือ

๒.๑๑ กิจการร่วมค้าที่ยื่นข้อเสนอในรูปแบบของ “กิจการร่วมค้า” ต้องมีคุณสมบัติดังนี้

กรณีที่ข้อตกลงระหว่างผู้เข้าร่วมค้ากำหนดให้ผู้เข้าร่วมค้ารายใดรายหนึ่งเป็นผู้เข้าร่วมค้าหลัก ข้อตกลงระหว่างผู้เข้าร่วมค้าจะต้องมีการกำหนดสัดส่วนหน้าที่และความรับผิดชอบในปริมาณงาน สิ่งของหรือมูลค่าตามสัญญาของผู้เข้าร่วมค้าหลักมากกว่าผู้เข้าร่วมค้ารายอื่นทุกราย

กรณีที่ข้อตกลงระหว่างผู้เข้าร่วมค้ากำหนดให้ผู้เข้าร่วมค้ารายใดรายหนึ่งเป็นผู้เข้าร่วมค้าหลัก กิจการร่วมค้านั้นต้องใช้ผลงานของผู้เข้าร่วมค้าหลักรายเดียว เป็นผลงานของกิจการร่วมค้าที่ยื่นข้อเสนอ

สำหรับข้อตกลงระหว่างผู้เข้าร่วมค้าที่ไม่ได้กำหนดให้ผู้เข้าร่วมค้ารายใดเป็นผู้เข้าร่วมค้าหลัก ผู้เข้าร่วมค้าทุกรายจะต้องมีคุณสมบัติครบถ้วน ตามเงื่อนไขที่กำหนดไว้ในเอกสารเชิญชวน หรือหนังสือเชิญชวน

กรณีข้อตกลงระหว่างผู้เข้าร่วมค้ากำหนดให้มีกรรมมอบหมายผู้เข้าร่วมค้ารายใดรายหนึ่งเป็นผู้ยื่นข้อเสนอ ในนามกิจการร่วมค้า การยื่นข้อเสนอดังกล่าวต้องมีหนังสือมอบอำนาจ

ห้บข้อตกลงระหว่างผู้เข้าร่วมค้าที่ไม่ได้กำหนดให้ผู้เข้าร่วมค้ารายใดเป็นผู้ยื่นข้อเสนอ ผู้เข้าร่วมค้าทุกรายจะต้องลงลายมือชื่อในหนังสือมอบอำนาจให้ผู้เข้าร่วมค้ารายใดรายหนึ่งเป็นผู้ยื่นข้อเสนอในกิจการร่วมค้า

๒.๑๒ ผู้ยื่นข้อเสนอต้องลงทะเบียนที่มีข้อมูลถูกต้องครบถ้วนในระบบจัดซื้อจัดจ้างภาครัฐด้วยอิเล็กทรอนิกส์ (Electronic Government Procurement : e-GP) ของกรมบัญชีกลาง

๒.๑๓ ผู้ยื่นข้อเสนอต้องมีมูลค่าสุทธิของกิจการ ดังนี้

(๑) กรณีผู้ยื่นข้อเสนอเป็นนิติบุคคลที่จัดตั้งขึ้นตามกฎหมายไทยซึ่งได้จดทะเบียนเกินกว่า ๑ ปี ต้องมีมูลค่าสุทธิของกิจการ จากผลต่างระหว่างสินทรัพย์สุทธิหักด้วยหนี้สินสุทธิ ที่ปรากฏในงบแสดงฐานะการเงินที่มีการตรวจรับรองแล้ว ซึ่งจะต้องแสดงค่าเป็นบวก ๑ ปีสุดท้ายก่อนวันยื่นข้อเสนอ

(๒) กรณีผู้ยื่นข้อเสนอเป็นนิติบุคคลที่จัดตั้งขึ้นตามกฎหมายไทย ซึ่งยังไม่มีงบแสดงฐานะการเงินกับกรมพัฒนาธุรกิจการค้า ให้พิจารณาการกำหนดมูลค่าของทุนจดทะเบียนโดยผู้ยื่นเสนอจะต้องมีทุนจดทะเบียนที่เรียกชำระมูลค่าหุ้นแล้ว ณ วันที่ยื่นข้อเสนอ ไม่ต่ำกว่า ๒ ล้านบาท

(๓) สำหรับการซื้อจัดจ้างครั้งหนึ่งที่มีวงเงินเกิน ๕๐๐,๐๐๐ บาทขึ้นไป กรณีผู้ยื่นข้อเสนอเป็นบุคคลธรรมดา โดยพิจารณาจากหนังสือรับรองบัญชีเงินฝาก ไม่เกิน ๙๐ วันก่อนวันยื่นข้อเสนอ โดยต้องมีเงินฝากคงเหลือในบัญชีธนาคารเป็นมูลค่า ๑ ใน ๔ ของมูลค่างบประมาณของโครงการหรือรายการที่ยื่นข้อเสนอในแต่ละครั้ง และหากเป็นผู้ชนะการซื้อจัดจ้างหรือเป็นผู้ได้รับการคัดเลือกจะต้องแสดงบัญชีเงินฝากที่มีมูลค่าดังกล่าวอีกครั้งหนึ่งในวันลงนามในสัญญา

(๔) กรณีที่ผู้ยื่นข้อเสนอไม่มีมูลค่าสุทธิของกิจการหรือทุนจดทะเบียน หรือมีแต่ไม่เพียงพอที่จะเข้ายื่นข้อเสนอ ผู้ยื่นข้อเสนอสามารถขอเงินสินเชื่อ โดยต้องมีวงเงินสินเชื่อ ๑ ใน ๔ ของมูลค่างบประมาณของโครงการหรือรายการที่ยื่นข้อเสนอในครั้งนั้น (สินเชื่อที่ธนาคารภายในประเทศ หรือบริษัทเงินทุน หรือบริษัทเงินทุนหลักทรัพย์ที่ได้รับอนุญาตให้ประกอบกิจการเงินทุนเพื่อการพาณิชย์ และประกอบธุรกิจค้าประกันตามประกาศของธนาคารแห่งประเทศไทย ตามรายชื่อบริษัทเงินทุนที่ธนาคารแห่งประเทศไทยแจ้งเวียนให้ทราบ โดยพิจารณาจากยอดเงินรวมของวงเงินสินเชื่อที่สำนักงานใหญ่รับรอง หรือที่สำนักงานสาขารับรอง (กรณีได้รับมอบอำนาจจากสำนักงานใหญ่) ซึ่งออกให้แก่ผู้ยื่นข้อเสนอ นับถึงวันยื่นข้อเสนอไม่เกิน ๙๐ วัน

(๕) กรณีตาม (๑) - (๔) ยกเว้นสำหรับกรณีดังต่อไปนี้

(๕.๑) กรณีที่ผู้ยื่นข้อเสนอเป็นหน่วยงานของรัฐ

(๕.๒) นิติบุคคลที่จัดตั้งขึ้นตามกฎหมายไทยที่อยู่ระหว่างการฟื้นฟูกิจการตามพระราชบัญญัติล้มละลาย (ฉบับที่ ๑๐) พ.ศ. ๒๕๖๑

(๕.๓) งานจ้างก่อสร้าง ที่กรมบัญชีกลางได้ขึ้นทะเบียนผู้ประกอบการงานก่อสร้างแล้ว และงานจ้างก่อสร้างที่หน่วยงานของรัฐได้มีการจัดทำบัญชีผู้ประกอบการงานก่อสร้างที่มีคุณสมบัติเบื้องต้นไว้แล้ว ก่อนวันที่พระราชบัญญัติการซื้อจัดจ้างและการบริหารพัสดุภาครัฐมีผลใช้บังคับ

๓. หลักฐานการยื่นข้อเสนอ

ผู้ยื่นข้อเสนอจะต้องเสนอเอกสารหลักฐานยื่นมาพร้อมกับการเสนอราคาทางระบบจัดซื้อจัดจ้างภาครัฐด้วยอิเล็กทรอนิกส์ โดยแยกเป็น ๒ ส่วน คือ

๓.๑ ส่วนที่ ๑ อย่างน้อยต้องมีเอกสารดังต่อไปนี้

(๑) ในกรณีผู้เสนอราคาเป็นนิติบุคคล

(ก) ห้างหุ้นส่วนสามัญหรือห้างหุ้นส่วนจำกัด ให้ยื่นสำเนาหนังสือรับรองการจดทะเบียนนิติบุคคล บัญชีรายชื่อหุ้นส่วนผู้จัดการ ผู้มีอำนาจควบคุม (ถ้ามี)

(ข) บริษัทจำกัดหรือบริษัทมหาชนจำกัด ให้ยื่นสำเนาหนังสือรับรองการจดทะเบียนนิติบุคคล หนังสือบริคณห์สนธิ บัญชีรายชื่อกรรมการผู้จัดการ ผู้มีอำนาจควบคุม (ถ้ามี) และบัญชีผู้ถือหุ้นรายใหญ่ (ถ้ามี)

(๒) ในกรณีผู้เสนอราคาเป็นบุคคลธรรมดาหรือคณะบุคคลที่มีใช้นิติบุคคลให้ยื่นสำเนาบัตรประจำตัวประชาชนของผู้ยื่น สำเนาข้อตกลงที่แสดงถึงการเข้าเป็นหุ้นส่วน (ถ้ามี) สำเนาบัตรประจำตัวประชาชนของผู้เป็นหุ้นส่วน หรือสำเนาหนังสือเดินทางของผู้เป็นหุ้นส่วนที่ได้ถือสัญชาติไทย

(๓) ในกรณีผู้เสนอราคาเป็นผู้เสนอราคาร่วมกันในฐานะเป็นผู้ร่วมค้า ให้ยื่นสำเนาสัญญาของการเข้าร่วมค้า และเอกสารที่ระบุไว้ในข้อ (๑) หรือ (๒) ของผู้ร่วมค้า แล้วแต่กรณี

(๔) ผู้ยื่นข้อเสนอต้องแสดงหลักฐานเกี่ยวกับมูลค่าสุทธิของกิจการ ดังนี้

(๔.๑) ในกรณีผู้ยื่นข้อเสนอเป็นนิติบุคคล ให้ยื่นงบแสดงฐานะการเงินที่มีการรับรองแล้ว ๑ ปีสุดท้ายก่อนวันยื่นข้อเสนอ โดยให้ยื่นขณะเข้าเสนอราคา

(๔.๒) ในกรณีผู้ยื่นข้อเสนอเป็นบุคคลธรรมดา ให้ยื่นหนังสือรับรองบัญชีเงินฝาก ไม่เกิน ๙๐ วัน ก่อนวันยื่นข้อเสนอ โดยให้ยื่นขณะเข้าเสนอราคา และจะต้องแสดงหนังสือรับรองบัญชีเงินฝากที่มีมูลค่าดังกล่าวอีกครั้งหนึ่งในวันลงนามในสัญญา

(๔.๓) กรณีที่ผู้ยื่นข้อเสนอไม่มีมูลค่าสุทธิของกิจการและทุนจดทะเบียน หรือมีแต่ไม่เพียงพอที่จะเข้ายื่นข้อเสนอ ให้ยื่นสำเนาหนังสือรับรองวงเงินสินเชื่อ (สินเชื่อที่ธนาคารภายในประเทศหรือบริษัทเงินทุนหรือบริษัทเงินทุนหลักทรัพย์ที่ได้รับอนุญาตให้ประกอบกิจการเงินทุนเพื่อการพาณิชย์และประกอบธุรกิจค้าประกัน ตามประกาศของธนาคารแห่งประเทศไทย ตามรายชื่อบริษัทเงินทุนที่ธนาคารแห่งประเทศไทยแจ้งเวียนให้ทราบ โดยพิจารณาจากยอดเงินรวมของวงเงินสินเชื่อที่สำนักงานใหญ่รับรองหรือที่สำนักงานสาขารับรอง (กรณีได้รับมอบอำนาจจากสำนักงานใหญ่) ซึ่งออกให้แก่ผู้ยื่นข้อเสนอ นับถึงวันยื่นข้อเสนอไม่เกิน ๙๐ วัน

(๕) บัญชีเอกสารส่วนที่ ๑ ทั้งหมดที่ได้ยื่นพร้อมกับการเสนอราคาทางระบบจัดซื้อจัดจ้างภาครัฐด้วยอิเล็กทรอนิกส์ ตามแบบในข้อ ๑.๗ (๑) โดยไม่ต้องแนบในรูปแบบ PDF File (Portable Document Format)

ทั้งนี้ เมื่อผู้ยื่นข้อเสนอดำเนินการแนบไฟล์เอกสารตามบัญชีเอกสารส่วนที่ ๑ ครบถ้วน ถูกต้องแล้ว ระบบจัดซื้อจัดจ้างภาครัฐด้วยอิเล็กทรอนิกส์จะสร้างบัญชีเอกสารส่วนที่ ๑ ตามแบบในข้อ ๑.๗ (๑) ให้โดยผู้ยื่นข้อเสนอไม่ต้องแนบบัญชีเอกสารส่วนที่ ๑ ดังกล่าวในรูปแบบ PDF File (Portable Document Format)

๓.๒ ส่วนที่ ๒ อย่างน้อยต้องมีเอกสารดังต่อไปนี้

(๑) ในกรณีที่ผู้ยื่นข้อเสนอมอบอำนาจให้บุคคลอื่นกระทำการแทนให้แนบหนังสือมอบอำนาจซึ่งติดอากรแสตมป์ตามกฎหมาย โดยมีหลักฐานแสดงตัวตนของผู้มอบอำนาจและผู้รับมอบอำนาจ ทั้งนี้หากผู้รับมอบอำนาจเป็นบุคคลธรรมดาต้องเป็นผู้ที่บรรลุนิติภาวะตามกฎหมายแล้วเท่านั้น

(๒) หลักประกันการเสนอราคา ตามข้อ ๕

(๓) สำเนาหนังสือรับรองผลงานก่อสร้าง

(๔) สำเนาใบขึ้นทะเบียนผู้ประกอบการวิสาหกิจขนาดกลางและขนาดย่อม (SMEs)

(ถ้ามี)

(๕) บัญชีเอกสารส่วนที่ ๒ ทั้งหมดที่ได้ยื่นพร้อมกับการเสนอราคาทางระบบจัดซื้อจัดจ้างภาครัฐด้วยอิเล็กทรอนิกส์ตามแบบในข้อ ๑.๗ (๒) โดยไม่ต้องแนบในรูปแบบ PDF File (Portable Document Format)

ทั้งนี้ เมื่อผู้ยื่นข้อเสนอดำเนินการแนบไฟล์เอกสารตามบัญชีเอกสารส่วนที่ ๒ ครบถ้วน ถูกต้องแล้ว ระบบจัดซื้อจัดจ้างภาครัฐด้วยอิเล็กทรอนิกส์จะสร้างบัญชีเอกสารส่วนที่ ๒ ตามแบบในข้อ ๑.๗ (๒) ให้โดยผู้ยื่นข้อเสนอไม่ต้องแนบบัญชีเอกสารส่วนที่ ๒ ดังกล่าวในรูปแบบ PDF File (Portable Document Format)

๔. การเสนอราคา

๔.๑ ผู้ยื่นข้อเสนอต้องยื่นข้อเสนอ และเสนอราคาทางระบบจัดซื้อจัดจ้างภาครัฐด้วยอิเล็กทรอนิกส์ตามที่กำหนดไว้ในเอกสารประกวดราคาอิเล็กทรอนิกส์นี้ โดยไม่มีเงื่อนไขใดๆ ทั้งสิ้น และจะต้องกรอกข้อความให้ถูกต้องครบถ้วน พร้อมทั้งหลักฐานแสดงตัวตนและทำการยืนยันตัวตนของผู้ยื่นข้อเสนอ โดยไม่ต้องแนบใบเสนอราคาในรูปแบบ PDF File (Portable Document Format)

๔.๒ ให้ผู้ยื่นข้อเสนอกรอกรายละเอียดการเสนอราคาในใบเสนอราคาตามแนบเอกสารประกวดราคาจ้างก่อสร้างด้วยวิธีประกวดราคาอิเล็กทรอนิกส์ (e-bidding) ข้อ ๑.๒ ให้ครบถ้วน โดยไม่ต้องยื่นใบแจ้งปริมาณงานและราคาและใบบัญชีรายการก่อสร้าง ในรูปแบบ PDF File (Portable Document Format)

ในการเสนอราคาให้เสนอราคาเป็นเงิน และเสนอราคาได้เพียงครั้งเดียวและบาทราคาเดียว โดยเสนอราคารวม หรือราคาต่อหน่วย หรือราคาต่อรายการ ตามเงื่อนไขที่ระบุไว้ท้ายใบเสนอราคาให้ถูกต้อง ทั้งนี้ ราคารวมที่เสนอจะต้องตรงกันทั้งตัวเลขและตัวหนังสือ ถ้าตัวเลขและตัวหนังสือไม่ตรงกัน ให้ถือตัวหนังสือเป็นสำคัญ โดยคิดราคารวมทั้งสิ้นซึ่งรวมค่าภาษีมูลค่าเพิ่ม ภาษีอากรอื่น และค่าใช้จ่ายทั้งปวงไว้แล้ว

ราคาที่เสนอจะต้องเสนอกำหนดยื่นราคาไม่น้อยกว่า ๑๒๐ วัน ตั้งแต่วันเสนอราคาโดยภายในกำหนดยื่นราคา ผู้ยื่นข้อเสนอต้องรับผิดชอบราคาที่ตนได้เสนอไว้และจะถอนการเสนอราคามีได้

๔.๓ ผู้ยื่นข้อเสนอจะต้องเสนอกำหนดเวลาดำเนินการก่อสร้างแล้วเสร็จไม่เกิน ๓๕๐ วัน นับถัดจากวันลงนามในสัญญาจ้าง หรือวันที่ได้รับหนังสือแจ้งจากวิทยาลัยการอาชีพควนขนุนให้เริ่มทำงาน

๔.๔ ก่อนเสนอราคา ผู้ยื่นข้อเสนอควรตรวจสอบร่างสัญญา ร่างรายละเอียดขอบเขตของให้ถี่ถ้วนและเข้าใจเอกสารประกวดราคาจ้างอิเล็กทรอนิกส์งานทั้งโครงการ (Terms of Reference : TOR) ทั้งหมดเสียก่อนที่จะตกลงยื่นข้อเสนอตามเงื่อนไขในเอกสารประกวดราคาจ้างอิเล็กทรอนิกส์

๔.๕ ผู้ยื่นข้อเสนอต้องยื่นข้อเสนอและเสนอราคาทางระบบจัดซื้อจัดจ้างภาครัฐ ด้วยอิเล็กทรอนิกส์ในวันที่ ๒๗ มิถุนายน ๒๕๖๗ ระหว่างเวลา ๑๓.๐๐ น. ถึง ๑๖.๐๐ น. และเวลาในการเสนอราคาให้ถือตามเวลาของระบบจัดซื้อจัดจ้างภาครัฐด้วยอิเล็กทรอนิกส์เป็นเกณฑ์

เมื่อพ้นกำหนดเวลายื่นข้อเสนอและเสนอราคาแล้ว จะไม่รับเอกสารการยื่นข้อเสนอ และการเสนอราคาใดๆ โดยเด็ดขาด

๔.๖ ผู้ยื่นข้อเสนอต้องจัดทำเอกสารสำหรับการเสนอราคาในรูปแบบไฟล์เอกสารประเภท PDF File (Portable Document Format) โดยผู้ยื่นข้อเสนอต้องเป็นผู้รับผิดชอบตรวจสอบความครบถ้วน ถูกต้อง และชัดเจนของเอกสาร PDF File ก่อนที่จะยืนยันการเสนอราคา แล้วจึงส่งข้อมูล (Upload) เพื่อเป็นการเสนอราคาให้แก่วิทยาลัยการอาชีพควนขนุน ผ่านทางระบบจัดซื้อจัดจ้างภาครัฐด้วยอิเล็กทรอนิกส์

๔.๗ คณะกรรมการพิจารณาผลการประกวดราคาอิเล็กทรอนิกส์จะดำเนินการตรวจสอบคุณสมบัติของผู้ยื่นข้อเสนอแต่ละรายว่า เป็นผู้ยื่นข้อเสนอที่มีผลประโยชน์ร่วมกันกับผู้ยื่นเสนอรายอื่นตามข้อ ๑.๖ (๑) หรือไม่ หากปรากฏว่าผู้ยื่นเสนอรายใดเป็นผู้ยื่นข้อเสนอที่มีผลประโยชน์ร่วมกันกับผู้ยื่นเสนอรายอื่น คณะกรรมการฯ จะตัดรายชื่อผู้ยื่นเสนอราคาที่มีผลประโยชน์ร่วมกันนั้นออกจากการเป็นผู้ยื่นข้อเสนอ

หากปรากฏต่อคณะกรรมการพิจารณาผลการประกวดราคาอิเล็กทรอนิกส์ว่า ก่อนหรือในขณะที่มีการพิจารณาข้อเสนอ มีผู้ยื่นเสนอรายใดกระทำการอันเป็นการขัดขวางการแข่งขันอย่างเป็นธรรมตาม ข้อ ๑.๖(๒) และคณะกรรมการฯ เชื่อว่ามีการกระทำการอันเป็นการขัดขวางการแข่งขันอย่างเป็นธรรม คณะกรรมการฯ จะตัดรายชื่อผู้ยื่นเสนอรายนั้นออกจากการเป็นผู้ยื่นข้อเสนอ และวิทยาลัยการอาชีพควนขนุน จะพิจารณาลงโทษผู้ยื่นเสนอดังกล่าวเป็นผู้ที่งาน เว้นแต่วิทยาลัยการอาชีพควนขนุน จะพิจารณา

เห็นว่า ผู้ยื่นข้อเสนอรายนั้น มิใช่เป็นผู้ริเริ่มให้มีการกระทำความผิดและได้ให้ความร่วมมือเป็นประโยชน์ต่อการพิจารณาของวิทยาลัยการอาชีพควนขนุน

๔.๘ ผู้ยื่นข้อเสนอจะต้องปฏิบัติ ดังนี้

- (๑) ปฏิบัติตามเงื่อนไขที่ระบุไว้ในเอกสารประกวดราคาอิเล็กทรอนิกส์
- (๒) ราคาที่เสนอจะต้องเป็นราคาที่รวมภาษีมูลค่าเพิ่ม และภาษีอื่นๆ (ถ้ามี)

รวมค่าใช้จ่ายที่ส่งไปเรียบร้อยแล้ว

- (๓) ผู้ยื่นข้อเสนอจะต้องลงทะเบียนเพื่อเข้าสู่กระบวนการเสนอราคา ตามวัน

เวลา ที่กำหนด

- (๔) ผู้ยื่นข้อเสนอจะถอนการเสนอราคาที่เสนอแล้วไม่ได้

- (๕) ผู้ยื่นเสนอต้องศึกษาและทำความเข้าใจในระบบและวิธีการเสนอราคา

ด้วยวิธีประกวดราคาอิเล็กทรอนิกส์ ของกรมบัญชีกลางที่แสดงไว้ในเว็บไซต์ www.gprocurement.go.th

๔.๙ คู่สัญญาต้องจัดทำแผนการทำงานมาให้ภายใน ๑๕ วัน นับถัดจากวันลงนามในสัญญา โดยจัดทำแผนการทำงานตามเอกสารแนบท้ายเอกสารประกวดราคาอิเล็กทรอนิกส์ เว้นแต่เป็นกรณีสัญญาที่มีวงเงินไม่เกิน ๕๐๐,๐๐๐ บาท ทั้งนี้ แผนการทำงานให้ถือเป็นเอกสารส่วนหนึ่งของสัญญา

๔.๑๐ ผู้ยื่นข้อเสนอที่เป็นผู้ชนะการเสนอราคาต้องจัดทำแผนการใช้พัสดุที่ผลิตในประเทศและแผนการใช้เหล็กที่ผลิตในประเทศ โดยยื่นให้หน่วยงานของรัฐภายใน ๖๐ วัน นับถัดจากวันลงนามในสัญญา

๕. หลักประกันการเสนอราคา

ผู้ยื่นข้อเสนอต้องวางหลักประกันการเสนอราคาพร้อมกับการเสนอราคาทางระบบการจัดซื้อจัดจ้างภาครัฐด้วยอิเล็กทรอนิกส์ โดยใช้หลักประกันอย่างหนึ่งอย่างใดดังต่อไปนี้
จำนวน ๓๓๑,๕๕๐.๐๐ บาท (สามแสนสามหมื่นหนึ่งพันห้าร้อยห้าสิบบาทถ้วน)

๕.๑ เช็ครีพอร์ตที่ธนาคารเซ็นส่งจ่าย ซึ่งเป็นเช็ครีพอร์ตลงวันที่ที่ใช้เช็ครีพอร์ตนั้นชำระต่อเจ้าหนี้ภายในวันที่ยื่นข้อเสนอ หรือก่อนวันนั้นไม่เกิน ๓ วันทำการ

๕.๒ หนังสือค้ำประกันอิเล็กทรอนิกส์ของธนาคารภายในประเทศตามแบบที่คณะกรรมการนโยบายกำหนด

๕.๓ พันธบัตรรัฐบาลไทย

๕.๔ หนังสือค้ำประกันของบริษัทเงินทุนหรือบริษัทเงินทุนหลักทรัพย์ที่ได้รับอนุญาตให้ประกอบกิจการเงินทุนเพื่อการพาณิชย์และประกอบธุรกิจค้ำประกันตามประกาศของธนาคารแห่งประเทศไทย ตามรายชื่อบริษัทเงินทุนที่ธนาคารแห่งประเทศไทยแจ้งเวียนให้ทราบ โดยอนุโลมให้ใช้ตามตัวอย่างหนังสือค้ำประกันของธนาคารที่คณะกรรมการนโยบายกำหนด

กรณีที่ผู้ยื่นข้อเสนอ นำเช็ครีพอร์ตที่ธนาคารส่งจ่ายหรือพันธบัตรรัฐบาลไทยหรือหนังสือค้ำประกันของบริษัทเงินทุนหรือบริษัทเงินทุนหลักทรัพย์ มาวางเป็นหลักประกันการเสนอราคาจะต้องส่งต้นฉบับเอกสารดังกล่าวมาที่วิทยาลัยการอาชีพควนขนุน ตรวจสอบความถูกต้องในวันที่ ๔ กรกฎาคม ๒๕๖๗ ระหว่างเวลา ๐๘.๓๐ น. ถึง ๑๖.๓๐ น.

กรณีที่ผู้ยื่นข้อเสนอที่ยื่นข้อเสนอในรูปแบบของ "กิจการร่วมค้า" ประสงค์จะใช้หนังสือ คำประกันอิเล็กทรอนิกส์ของธนาคารในประเทศเป็นหลักประกันการเสนอราคาให้ระบุชื่อผู้เข้าร่วมค้ารายที่ สัญญาร่วมค้ากำหนดให้เป็นผู้เข้ายื่นข้อเสนอกับหน่วยงานของรัฐเป็นผู้ยื่นข้อเสนอ

หลักประกันการเสนอราคาตามข้อนี้ วิทยาลัยการอาชีพควนขนุนจะคืนให้ผู้ยื่นข้อเสนอ หรือผู้ค้าประกันภายใน ๑๕ วัน นับถัดจากวันที่วิทยาลัยการอาชีพควนขนุน ได้พิจารณาเห็นชอบรายงานผล คัดเลือกผู้ชนะการประกวดราคาเรียบร้อยแล้ว เว้นแต่ผู้ยื่นข้อเสนอรายที่คัดเลือกไว้ซึ่งเสนอราคาต่ำสุดหรือได้ คะแนนรวมสูงสุดไม่เกิน ๓ ราย ให้คืนได้ต่อเมื่อได้ทำสัญญาหรือข้อตกลง หรือผู้ยื่นข้อเสนอได้พ้นจากข้อผูกพัน แล้ว

การคืนหลักประกันการเสนอราคา ไม่ว่าในกรณีใด ๆ จะคืนให้โดยไม่มีดอกเบี้ย

๖.หลักเกณฑ์และสิทธิในการพิจารณา

๖.๑ การพิจารณาผลการยื่นข้อเสนอประกวดราคาอิเล็กทรอนิกส์ครั้งนี้ วิทยาลัยการอาชีพ ควนขนุน จะพิจารณาตัดสินโดยใช้หลักเกณฑ์ ราคา

๖.๒ การพิจารณาผู้ชนะการยื่นข้อเสนอ

กรณีใช้หลักเกณฑ์ราคาในการพิจารณาผู้ชนะการยื่นข้อเสนอ วิทยาลัยการอาชีพควน ขนุน จะพิจารณาจากราคารวม

๖.๓ หากผู้ยื่นข้อเสนอรายใดมีคุณสมบัติไม่ถูกต้องตามข้อ ๒ หรือยื่นหลักฐานการยื่น ข้อเสนอไม่ถูกต้อง หรือไม่ครบถ้วนตามข้อ ๓ หรือยื่นข้อเสนอไม่ถูกต้องตามข้อ ๔ แล้ว คณะกรรมการ พิจารณาผล การประกวดราคาอิเล็กทรอนิกส์จะไม่รับพิจารณาข้อเสนอของผู้ยื่นข้อเสนอรายนั้น เว้นแต่ ผู้ยื่น ข้อเสนอรายใดเสนอเอกสารทางเทคนิคหรือรายละเอียดคุณลักษณะเฉพาะของพัสดุที่จะจ้างไม่ครบถ้วน หรือ เสนอรายละเอียดแตกต่างไปจากเงื่อนไขที่กำหนดไว้ในประกาศและเอกสารวิทยาลัยการอาชีพควนขนุน ประกวดราคาอิเล็กทรอนิกส์ ในส่วนที่มีสาระสำคัญและความแตกต่างนั้น ไม่มีผลทำให้เกิดการได้เปรียบ เสียเปรียบ ต่อผู้ยื่นข้อเสนอรายอื่น หรือเป็นการผิดพลาดเล็กน้อย คณะกรรมการฯ อาจพิจารณาผ่อนปรนการ ตัดสิทธิ ผู้ยื่นข้อเสนอรายนั้น

๖.๔ วิทยาลัยการอาชีพควนขนุน สงวนสิทธิไม่พิจารณาข้อเสนอของผู้ยื่นข้อเสนอโดย ไม่มีการผ่อนผัน ในกรณีดังต่อไปนี้

(๑) ไม่กรอกชื่อผู้ยื่นข้อเสนอในการเสนอราคาทางระบบจัดซื้อจัดจ้าง ด้วย อิเล็กทรอนิกส์

(๒) เสนอรายละเอียดแตกต่างไปจากเงื่อนไขที่กำหนดในเอกสารประกวดราคา อิเล็กทรอนิกส์ที่เป็นสาระสำคัญ หรือมีผลทำให้เกิดความได้เปรียบเสียเปรียบแก่ผู้ยื่นข้อเสนอรายอื่น

๖.๕ ในการตัดสินการประกวดราคาอิเล็กทรอนิกส์หรือในการทำสัญญา คณะกรรมการ พิจารณาผล การประกวดราคาอิเล็กทรอนิกส์หรือวิทยาลัยการอาชีพควนขนุน มีสิทธิให้ผู้ยื่นข้อเสนอชี้แจง ข้อเท็จจริงเพิ่มเติมได้ วิทยาลัยการอาชีพควนขนุนมีสิทธิที่จะไม่รับข้อเสนอ ไม่รับราคา หรือไม่ทำสัญญา หากข้อเท็จจริงดังกล่าวไม่เหมาะสมหรือไม่ถูกต้อง

๖.๖ วิทยาลัยการอาชีพควนขนุน ทรงไว้ซึ่งสิทธิที่จะไม่รับราคาต่ำสุด หรือราคาหนึ่งราคาใด หรือราคาที่เสนอทั้งหมดก็ได้ และอาจพิจารณาเลือกจ้างในจำนวน หรือขนาด หรือเฉพาะรายการหนึ่งรายการใด หรืออาจจะยกเลิก การประกวดราคาอิเล็กทรอนิกส์โดยไม่พิจารณาจัดจ้างเลยก็ได้ สุดแต่จะพิจารณา ทั้งนี้ เพื่อประโยชน์ของทางราชการเป็นสำคัญ และให้ถือว่าการตัดสินใจของ วิทยาลัยการอาชีพควนขนุน เป็นเด็ดขาด ผู้ยื่นข้อเสนอจะเรียกร้องค่าใช้จ่าย หรือค่าเสียหายใดๆ มิได้ รวมทั้ง วิทยาลัยการอาชีพควนขนุนจะพิจารณา ยกเลิกการประกวดราคาอิเล็กทรอนิกส์และลงโทษผู้ยื่นข้อเสนอเป็นผู้ทำงาน ไม่ว่าจะเป็นผู้ยื่นข้อเสนอที่ได้รับการ คัดเลือกหรือไม่ก็ตาม หากมีเหตุที่เชื่อถือได้ว่ายื่นข้อเสนอกระทำการโดยไม่สุจริต เช่น การเสนอเอกสารอันเป็นเท็จ หรือใช้ชื่อบุคคลธรรมดา หรือนิติบุคคลอื่นมาเสนอราคาแทน เป็นต้น

ในกรณีที่ผู้ยื่นข้อเสนอรายที่เสนอราคาต่ำสุด เสนอราคาต่ำจนคาดหมายได้ว่าไม่อาจ ดำเนินงานตามเอกสารประกวดราคาอิเล็กทรอนิกส์ได้ คณะกรรมการพิจารณาผลการประกวดราคา อิเล็กทรอนิกส์หรือวิทยาลัยการอาชีพควนขนุน จะให้ผู้ยื่นข้อเสนออื่นชี้แจงและแสดงหลักฐานที่ทำให้เชื่อว่า ผู้ยื่นข้อเสนอสามารถดำเนินงานตามเอกสารประกวดราคาอิเล็กทรอนิกส์ให้เสร็จสมบูรณ์ หากคำชี้แจงไม่ เป็นที่รับฟังได้ วิทยาลัยการอาชีพควนขนุน มีสิทธิที่จะไม่รับข้อเสนอหรือไม่รับราคาของผู้ยื่นข้อเสนอรายนั้น ทั้งนี้ ผู้ยื่นข้อเสนอดังกล่าวไม่มีสิทธิเรียกร้องค่าใช้จ่ายหรือค่าเสียหายใดๆ จากวิทยาลัยการอาชีพควนขนุน

๖.๗ ก่อนลงนามในสัญญา วิทยาลัยการอาชีพควนขนุน อาจประกาศยกเลิกการ ประกวด ราคาอิเล็กทรอนิกส์ หากปรากฏว่ามีการกระทำที่เข้าลักษณะผู้ยื่นข้อเสนอที่ชนะการประกวดราคาหรือที่ได้รับการ คัดเลือกมีผลประโยชน์ร่วมกัน หรือมีส่วนได้เสียกับผู้ยื่นข้อเสนอรายอื่น หรือขัดขวางการแข่งขันอย่างเป็นธรรม หรือสมยอมกันกับผู้ยื่นข้อเสนอรายอื่น หรือเจ้าหน้าที่ในการเสนอราคา หรือสื่อว่ากระทำการทุจริตอื่นใดในการ เสนอราคา

๖.๘ หากผู้ยื่นข้อเสนอซึ่งเป็นผู้ประกอบการ SMEs เสนอราคาสูงกว่าราคาต่ำสุดของผู้ยื่น ข้อเสนอรายอื่นที่ไม่เกินร้อยละ ๑๐ ให้หน่วยงานของรัฐจัดซื้อจัดจ้างกับผู้ประกอบการ SMEs ดังกล่าว โดยจัด เรียงลำดับผู้ยื่นข้อเสนอซึ่งเป็นผู้ประกอบการ SMEs ซึ่งเสนอราคาสูงกว่าราคาต่ำสุดของผู้ยื่นข้อเสนอรายอื่นไม่ เกินร้อยละ ๑๐ ที่จะเรียกมาทำสัญญาไม่เกิน ๓ ราย

ผู้ยื่นข้อเสนอที่เป็นกิจการร่วมค้าที่จะได้สิทธิตามวรรคหนึ่ง ผู้เข้าร่วมค้าทุกรายจะต้อง เป็นผู้ประกอบการ SMEs

ทั้งนี้ ผู้ประกอบการ SMEs ที่จะได้แต้มต่อด้านราคาตามวรรคหนึ่ง จะต้องมิ วงเงินสัญญาสะสมตามปีปฏิทินรวมกับราคาที่เสนอในครั้งแล้ว มีมูลค่ารวมกันไม่เกินมูลค่าของรายได้ตาม ขนาดที่ขึ้นทะเบียนไว้กับ สสว.

๖.๙ หากผู้ยื่นข้อเสนอซึ่งมิใช่ผู้ประกอบการ SMEs แต่เป็นบุคคลธรรมดาที่ถือสัญชาติไทย หรือนิติบุคคลที่จัดตั้งขึ้นตามกฎหมายไทยเสนอราคาสูงกว่าราคาต่ำสุดของผู้ยื่นข้อเสนอซึ่งเป็นบุคคลธรรมดาที่ มิได้ถือสัญชาติไทยหรือนิติบุคคลที่จัดตั้งขึ้นตามกฎหมายของต่างประเทศไม่เกินร้อยละ ๓ ให้จัดซื้อจัดจ้างกับ บุคคลธรรมดาที่ถือสัญชาติไทยหรือนิติบุคคลที่จัดตั้งขึ้นตามกฎหมายไทยดังกล่าว

ผู้ยื่นข้อเสนอที่เป็นกิจการร่วมค้าที่จะได้สิทธิตามวรรคหนึ่ง ผู้เข้าร่วมค้าทุกราย จะต้องเป็นบุคคลธรรมดาที่ถือสัญชาติไทยหรือนิติบุคคลที่จัดตั้งขึ้นตามกฎหมายไทย

๗. การทำสัญญาจ้างก่อสร้าง

ผู้ชนะการประกวดราคาอิเล็กทรอนิกส์ จะต้องทำสัญญาจ้างตามแบบสัญญา ดังระบุในข้อ ๑.๓ หรือทำข้อตกลงเป็นหนังสือกับวิทยาลัยการอาชีพควนขนุน ภายใน ๗ วัน นับถัดจากวันที่ได้รับแจ้ง และจะต้องวางหลักประกันสัญญาเป็นจำนวนเงินเท่ากับร้อยละ ๕ ของราคาค่าจ้างที่ประกวดราคาอิเล็กทรอนิกส์ ให้วิทยาลัยการอาชีพควนขนุน ยึดถือไว้ในขณะทำสัญญาโดยใช้หลักประกันอย่างหนึ่งอย่างใด ดังต่อไปนี้

๗.๑ เงินสด

๗.๒ เช็คหรือตราพท์ที่ธนาคารเซ็นสั่งจ่าย ซึ่งเป็นเช็คหรือตราพท์ลงวันที่ที่ใช้เช็คหรือตราพท์นั้น ชำระต่อเจ้าหน้าที่ในวันทำสัญญา หรือก่อนวันนั้นไม่เกิน ๓ วันทำการ

๗.๓ หนังสือค้ำประกันของธนาคารภายในประเทศ ตามตัวอย่างที่คณะกรรมการนโยบายกำหนด ดังระบุในข้อ ๑.๔ (๒) หรือจะเป็นหนังสือค้ำประกันอิเล็กทรอนิกส์ตามวิธีการที่กรมบัญชีกลางกำหนด

๗.๔ หนังสือค้ำประกันของบริษัทเงินทุน หรือบริษัทเงินทุนหลักทรัพย์ที่ได้รับอนุญาตให้ประกอบกิจการเงินทุนเพื่อการพาณิชย์และประกอบธุรกิจค้ำประกันตามประกาศของธนาคารแห่งประเทศไทย ตามรายชื่อบริษัทเงินทุนที่ธนาคารแห่งประเทศไทยแจ้งเวียนให้ทราบ โดยอนุโลมให้ใช้ตามตัวอย่างหนังสือค้ำประกันของธนาคารที่คณะกรรมการนโยบายกำหนด ดังระบุในข้อ ๑.๔ (๒)

๗.๕ พันธบัตรรัฐบาลไทย

หลักประกันนี้จะคืนให้ โดยไม่มีดอกเบี้ยภายใน ๑๕ วันนับถัดจากวันที่ผู้ชนะการประกวดราคาอิเล็กทรอนิกส์ (ผู้รับจ้าง) พ้นจากข้อผูกพันตามสัญญาจ้างแล้ว

๘. ค่าจ้างและการจ่ายเงิน

วิทยาลัยการอาชีพควนขนุน จะจ่ายค่าจ้างซึ่งได้รวมภาษีมูลค่าเพิ่มตลอดจนภาษีอากรอื่น ๆ และค่าใช้จ่ายทั้งปวงด้วยแล้วโดยถือราคาเหมารวมเป็นเกณฑ์และกำหนดการจ่ายเงินเป็นจำนวน ๑๑ งวดดังนี้

งวดที่ ๑ เป็นจำนวนเงินในอัตราร้อยละ ๕ ของค่าจ้าง เมื่อผู้รับจ้างได้ปฏิบัติงานจัดทำแผนงานก่อสร้าง เจาะสำรวจดินในโครงการพร้อมจัดส่งรายงานผลเจาะสำรวจดิน แล้วเสร็จ งานปรับพื้นที่ก่อสร้างทั้งหมด แล้วเสร็จ งานถมดินปรับระดับทั้งหมด แล้วเสร็จ งานฝังบริเวณก่อสร้าง แล้วเสร็จ งานนำเสาเข็มเข้าและตอกเสาเข็มบ้านพักครู ทั้งหมดแล้วเสร็จ ให้แล้วเสร็จภายใน ๓๐ วัน

งวดที่ ๒ เป็นจำนวนเงินในอัตราร้อยละ ๙ ของค่าจ้าง เมื่อผู้รับจ้างได้ปฏิบัติงานงานหล่อคอนกรีตฐานราก เสาตอม่อ คสล บ้านพักครู ทั้งหมดแล้วเสร็จ งานหล่อคอนกรีตคาน คสล ชั้นที่ ๑ บ้านพักครู ทั้งหมดแล้วเสร็จ งานเทพื้น คสล ภายในอาคาร ชั้นที่ ๑ บ้านพักครู ทั้งหมดแล้วเสร็จ งานหล่อคอนกรีตเสา คสล ชั้น ๑ บ้านพักครู ทั้งหมดแล้วเสร็จ งานวาง sleeve ท่อระบบต่าง ๆ ในชั้นที่ ๑ บ้านพักครู ยกเว้นส่วนที่จำเป็นต้องเว้นไว้เพื่อการก่อสร้างต่อเนื่อง ให้แล้วเสร็จภายใน ๓๐ วัน

งวดที่ ๓ เป็นจำนวนเงินในอัตราร้อยละ ๑๐ ของค่าจ้าง เมื่อผู้รับจ้างได้ปฏิบัติงานงานหล่อคอนกรีตคาน คสล ชั้นที่ ๒ บ้านพักครู ทั้งหมดแล้วเสร็จ งานเทพื้น คสล ภายในอาคาร ชั้น ๒ บ้านพักครู ทั้งหมดแล้วเสร็จ งานหล่อคอนกรีตเสา คสล ภายในอาคาร ชั้นที่ ๑ บ้านพักครู ทั้งหมดแล้วเสร็จ งานหล่อคอนกรีตเสา คสล ชั้นที่ ๑ บ้านพักครู ทั้งหมดแล้วเสร็จ งานวาง sleeve ท่อระบบต่าง ๆ ในชั้นที่ ๒ บ้านพักครู ยกเว้นส่วนที่จำเป็นต้องเว้นไว้เพื่อการก่อสร้างต่อเนื่อง ให้แล้วเสร็จภายใน ๓๐ วัน

งวดที่ ๔ เป็นจำนวนเงินในอัตราร้อยละ ๑๐ ของค่าจ้าง เมื่อผู้รับจ้างได้ปฏิบัติงาน งานหล่อคอนกรีตคาน คสล ชั้นหลังคา บ้านพัก ทั้งหมดแล้วเสร็จ งานประกอบและติดตั้งโครงสร้างหลังคาพร้อม ทาสีกันสนิม บ้านพัก ทั้งหมดแล้วเสร็จ งานมุงกระเบื้องหลังคาไม่รวมส่วนประกอบของคานหลังคาบ้านพัก ทั้งหมดแล้วเสร็จ ให้แล้วเสร็จภายใน ๓๐ วัน

งวดที่ ๕ เป็นจำนวนเงินในอัตราร้อยละ ๙ ของค่าจ้าง เมื่อผู้รับจ้างได้ปฏิบัติงาน งานก่อ อิฐผนัง ติดตั้งวงกบพร้อมหล่อคอนกรีตเสาเอ็นทับหลัง คสล ชั้นที่ ๑ และชั้นที่ ๒ บ้านพัก ทั้งหมดแล้วเสร็จ งานเดินท่อระบบสุขาภิบาลบ้านพัก ชั้นที่ ๑ และ ชั้นที่ ๒ บ้านพัก ทั้งหมดแล้วเสร็จ งานเดินท่อระบบไฟฟ้า สายโทรศัพท์และท่อระบบต่าง ๆ บ้านพัก ชั้นที่ ๑ และชั้นที่ ๒ ทั้งหมดแล้วเสร็จ ให้แล้วเสร็จภายใน ๔๐ วัน

งวดที่ ๖ เป็นจำนวนเงินในอัตราร้อยละ ๑๐ ของค่าจ้าง เมื่อผู้รับจ้างได้ปฏิบัติงาน งานฉาบปูนภายนอก ภายใน บ้านพัก ทั้งหมดแล้วเสร็จ งานตกแต่งพื้นบันได พร้อมชานพัก และราวบันได บ้านพัก ทั้งหมดแล้วเสร็จ งานทำโครงการเคร่าฝ้าเพดาน บ้านพัก แล้วเสร็จ ๙๐ เปอร์เซ็นต์ ให้แล้วเสร็จภายใน ๓๕ วัน

งวดที่ ๗ เป็นจำนวนเงินในอัตราร้อยละ ๙ ของค่าจ้าง เมื่อผู้รับจ้างได้ปฏิบัติงาน งานพื้น ผิวปูวัสดุพื้นและผนัง ชั้น ๑ และ ชั้น ๒ บ้านพัก ทั้งหมดแล้วเสร็จ งานติดตั้งแผ่นฝ้าเพดาน บ้านพัก แล้วเสร็จ ๙๐ เปอร์เซ็นต์ งานติดตั้งบัวเชิงผนัง ประตู หน้าต่าง บ้านพัก ทั้งหมดแล้วเสร็จ ให้แล้วเสร็จภายใน ๓๐ วัน

งวดที่ ๘ เป็นจำนวนเงินในอัตราร้อยละ ๙ ของค่าจ้าง เมื่อผู้รับจ้างได้ปฏิบัติงาน งานติดตั้งโครงเคร่าฝ้าเพดานและแผ่นฝ้าเพดานส่วนที่เหลือ บ้านพัก ทั้งหมดแล้วเสร็จ งานเคาเตอร์ บ้านพัก ทั้งหมด แล้วเสร็จ งานถนน คสล ทางเข้า บ้านพัก ทั้งหมดแล้วเสร็จ งานติดตั้งเครื่องสุขภัณฑ์ พร้อมอุปกรณ์ประกอบ ห้องน้ำ ห้องส้วม บ้านพัก ทั้งหมดแล้วเสร็จ ให้แล้วเสร็จภายใน ๓๕ วัน

งวดที่ ๙ เป็นจำนวนเงินในอัตราร้อยละ ๖ ของค่าจ้าง เมื่อผู้รับจ้างได้ปฏิบัติงาน งานติดตั้งดวงโคมไฟฟ้า สวิตช์ เต้ารับ พร้อมอุปกรณ์ พร้อมอุปกรณ์ บ้านพัก ทั้งหมดแล้วเสร็จ งานติดตั้งอุปกรณ์หลัก ของงานระบบไฟฟ้าและสื่อสาร บ้านพัก ทั้งหมดแล้วเสร็จ งานวางท่อระบายน้ำ และบ่อพัก ทั้งหมดแล้วเสร็จ ให้แล้วเสร็จภายใน ๒๐ วัน

งวดที่ ๑๐ เป็นจำนวนเงินในอัตราร้อยละ ๘ ของค่าจ้าง เมื่อผู้รับจ้างได้ปฏิบัติงาน งานติดตั้งมิเตอร์น้ำประปาบ้านพัก บ่อดักไขมันสำเร็จรูป บ่อบำบัดน้ำเสียสำเร็จรูป งานระบบสุขาภิบาล บ้านพัก ทั้งหมดแล้วเสร็จ งานทาสีตกแต่งต่าง ๆ ทั้งภายในและภายนอก ในส่วนที่ต้องทาสี บ้านพัก ทั้งหมดแล้วเสร็จ ให้แล้วเสร็จภายใน ๒๐ วัน

งวดสุดท้าย เป็นจำนวนเงินในอัตราร้อยละ ๑๕ ของค่าจ้าง เมื่อผู้รับจ้างได้ปฏิบัติงาน ทั้งหมดให้แล้วเสร็จเรียบร้อยตามสัญญาหรือข้อตกลงจ้างเป็นหนังสือ รวมทั้งทำสถานที่ก่อสร้างให้สะอาด เรียบร้อย

๙. อัตราค่าปรับ

ค่าปรับตามสัญญาจ้างแนบท้ายเอกสารประกวดราคาอิเล็กทรอนิกส์ หรือข้อตกลงจ้าง เป็นหนังสือจะกำหนด ดังนี้

๙.๑ กรณีที่ผู้รับจ้างนำงานที่รับจ้างไปจ้างช่วงให้ผู้อื่นทำอีกทอดหนึ่งโดยไม่ได้รับ อนุญาตจาก วิทยาลัยการอาชีพขอนแก่น จะกำหนดค่าปรับสำหรับการฝ่าฝืนดังกล่าวเป็นจำนวนร้อยละ ๑๐.๐๐ ของวงเงินของงานจ้างช่วงนั้น

๙.๒ กรณีที่ผู้รับจ้างปฏิบัติผิดสัญญาจ้างก่อสร้าง นอกเหนือจากข้อ ๙.๑ จะกำหนดค่าปรับ เป็นรายวันเป็นจำนวนเงินตายตัวในอัตราร้อยละ ๐.๑๐ ของราคางานจ้าง

๑๐.การรับประกันความชำรุดบกพร่อง

ผู้ชนะการประกวดราคาอิเล็กทรอนิกส์ซึ่งได้ทำสัญญาจ้าง ตามแบบ ดังระบุในข้อ ๑.๓ หรือ ข้อตกลงจ้างเป็นหนังสือแล้วแต่กรณี จะต้องรับประกันความชำรุดบกพร่องของงานจ้างที่เกิดขึ้นภายในระยะเวลา ไม่น้อยกว่า ๒ ปี นับถัดจากวันที่วิทยาลัยการอาชีพควนขนุน ได้รับมอบงาน โดยต้องบริหารจัดการ ซ่อมแซมแก้ไขให้ ใช้การได้ดีดังเดิมภายใน ๑๕ วัน นับถัดจากวันที่ได้รับแจ้งความชำรุดบกพร่อง

๑๑.ข้อสงวนสิทธิในการยื่นข้อเสนอและอื่น ๆ

๑๑.๑ เงินค่าจ้างสำหรับงานจ้างครั้งนี้ ได้มาจากเงินงบประมาณประจำปี พ.ศ. ๒๕๖๗

การลงนามในสัญญาจะกระทำต่อเมื่อวิทยาลัยการอาชีพควนขนุน ได้รับอนุมัติ เงิน ค่าก่อสร้างจากเงินงบประมาณประจำปี พ.ศ. ๒๕๖๗

๑๑.๒ เมื่อวิทยาลัยการอาชีพควนขนุน ได้คัดเลือกผู้ยื่นข้อเสนอรายใดให้เป็นผู้รับจ้าง และได้ตกลงจ้าง ตามการประกวดราคาอิเล็กทรอนิกส์แล้ว ถ้าผู้รับจ้างจะต้องส่งหรือนำสิ่งของมาเพื่องานจ้าง ดังกล่าวเข้ามาจากต่างประเทศ และของนั้นต้องนำเข้ามาโดยทางเรือในเส้นทางที่มีเรือไทยเดินอยู่ และสามารถ ให้บริการรับขนได้ตามที่รัฐมนตรีว่าการกระทรวงคมนาคมประกาศกำหนด ผู้ยื่นข้อเสนอซึ่งเป็นผู้รับจ้างจะต้อง ปฏิบัติตามกฎหมายว่าด้วยการส่งเสริมการพาณิชย์ ดังนี้

(๑) แจ้งการส่งหรือนำสิ่งของดังกล่าวเข้ามาจากต่างประเทศต่อกรมเจ้าท่า ภายใน ๗ วัน นับตั้งแต่วันที่ผู้รับจ้างส่งหรือซื้อของจากต่างประเทศ เว้นแต่เป็นของที่รัฐมนตรีว่าการกระทรวงคมนาคมประกาศยกเว้นให้บรรทุกโดยเรืออื่นได้

(๒) จัดการให้สิ่งของดังกล่าวบรรทุกโดยเรือไทย หรือเรือที่มีสิทธิเช่นเดียวกับ เรือไทยจากต่างประเทศมายังประเทศไทย เว้นแต่จะได้รับอนุญาตจากกรมเจ้าท่า ให้บรรทุกสิ่งของนั้น โดยเรือ อื่น ที่มีใช้เรือไทย ซึ่งจะต้องได้รับอนุญาตเช่นนั้นก่อนบรรทุกของลงเรืออื่น หรือเป็นของที่รัฐมนตรีว่าการ กระทรวงคมนาคมประกาศยกเว้นให้บรรทุกโดยเรืออื่น

(๓) ในกรณีที่มิปฏิบัติตาม (๑) หรือ (๒) ผู้รับจ้างจะต้องรับผิดชอบตามกฎหมายว่า ด้วยการส่งเสริมการพาณิชย์

๑๑.๓ ผู้ยื่นข้อเสนอซึ่ง วิทยาลัยการอาชีพควนขนุน ได้คัดเลือกแล้ว ไม่ไปทำสัญญาหรือ ข้อตกลงจ้างเป็นหนังสือภายในเวลาที่กำหนดดังระบุไว้ในข้อ ๗ วิทยาลัยการอาชีพควนขนุน จะริบหลักประกัน การยื่นข้อเสนอ หรือเรียกจูงจากผู้ออกหนังสือค้ำประกัน การยื่นข้อเสนอทันที และอาจพิจารณาเรียกจูงให้ ชดใช้ความเสียหายอื่น (ถ้ามี) รวมทั้งจะพิจารณาให้เป็นผู้ทำงาน ตามระเบียบกระทรวงการคลังว่าด้วยการจัดซื้อ จัดจ้างและการบริหารพัสดุภาครัฐ

๑๑.๔ วิทยาลัยการอาชีพควนขนุน สงวนสิทธิ์ที่จะแก้ไขเพิ่มเติมเงื่อนไข หรือข้อกำหนดใน แบบสัญญาหรือข้อตกลงจ้างเป็นหนังสือให้เป็นไปตามความเห็นของสำนักงานอัยการสูงสุด (ถ้ามี)

๑๑.๕ ในกรณีที่เอกสารแนบท้ายเอกสารประกวดราคาอิเล็กทรอนิกส์นี้ มีความขัดหรือแย้ง กันผู้ยื่นข้อเสนอจะต้องปฏิบัติตามคำวินิจฉัยของวิทยาลัยการอาชีพควนขนุน คำวินิจฉัยดังกล่าวให้ถือเป็น ที่สุด และ ผู้ยื่นข้อเสนอไม่มีสิทธิเรียกร้องค่าใช้จ่ายใดๆ เพิ่มเติม

๑๑.๖ วิทยาลัยการอาชีพควนขนุน อาจประกาศยกเลิกการจัดจ้างในกรณีต่อไปนี้ได้ โดยที่ ผู้ยื่นข้อเสนอจะเรียกร้องค่าเสียหายใดๆ จาก ไม่ได้วิทยาลัยการอาชีพควนขนุน

(๑) วิทยาลัยการอาชีพควนขนุน ไม่ได้รับการจัดสรรเงินที่จะใช้ในการจัดจ้าง หรือ ได้รับจัดสรรแต่ไม่เพียงพอที่จะทำการจัดจ้างครั้งนี้ต่อไป

(๒) มีการกระทำที่เข้าลักษณะผู้ยื่นข้อเสนอที่ชนะการจัดจ้างหรือที่ได้รับการคัดเลือกมี ผลประโยชน์ร่วมกัน หรือมีส่วนได้เสียกับผู้ยื่นข้อเสนอรายอื่น หรือขัดขวางการแข่งขันอย่างเป็นธรรมหรือสมยอมกันกับผู้ยื่นข้อเสนอรายอื่น หรือเจ้าหน้าที่ในการเสนอราคา หรือส่อว่ากระทำการทุจริตอื่นใดในการเสนอราคา

(๓) การทำการจัดจ้างครั้งนี้ต่อไปอาจก่อให้เกิดความเสียหายแก่วิทยาลัยการอาชีพควนขนุนหรือกระทบต่อประโยชน์สาธารณะ

(๔) กรณีอื่นในทำนองเดียวกับ (๑) (๒) หรือ (๓) ตามที่กำหนดในกฎกระทรวงซึ่งออกตามความในกฎหมายว่าด้วยการจัดซื้อจัดจ้างและการบริหารพัสดุภาครัฐ

๑๒. การปรับราคาค่างานก่อสร้าง

การปรับราคาค่างานก่อสร้างตามสูตรการปรับราคาดังระบุในข้อ ๑.๕ จะนำมาใช้ในกรณีที่ ค่างานก่อสร้างลดลงหรือเพิ่มขึ้น โดยวิธีการต่อไปนี้

ตามเงื่อนไข หลักเกณฑ์ สูตรและวิธีคำนวณที่ใช้กับสัญญาแบบปรับราคาได้ตามมติคณะรัฐมนตรีเมื่อวันที่ ๒๒ สิงหาคม ๒๕๓๒ เรื่อง การพิจารณาช่วยเหลือผู้ประกอบการอาชีพงานก่อสร้างตามหนังสือสำนักเลขาธิการคณะรัฐมนตรี ที่ นร ๐๒๐๓/ว ๑๐๙ ลงวันที่ ๒๔ สิงหาคม ๒๕๓๒

สูตรการปรับราคา (สูตรค่า K) จะต้องคงที่ที่ระดับที่กำหนดไว้ในวันแล้วเสร็จตามที่กำหนดไว้ในสัญญา หรือภายในระยะเวลาที่วิทยาลัยการอาชีพควนขนุน ได้ขยายออกไป โดยจะใช้สูตรของทางราชการที่ได้ระบุในข้อ ๑.๕

๑๓. มาตรฐานฝีมือช่าง

เมื่อวิทยาลัยการอาชีพควนขนุน ได้คัดเลือกผู้ยื่นข้อเสนอรายใดให้เป็นผู้รับจ้างและได้ตกลงจ้างก่อสร้าง ตามประกาศนี้แล้วผู้ยื่นข้อเสนอจะต้องตกลงว่าในการปฏิบัติงานก่อสร้างดังกล่าว ผู้ยื่นข้อเสนอจะต้องมีและ ใช้ผู้ผ่านการทดสอบมาตรฐานฝีมือช่างหรือผู้ผ่านการทดสอบมาตรฐานฝีมือช่างจาก ฝีมือแรงงาน หรือผู้มีวุฒิบัตรระดับ ปวช. ปวส. และ ปวท.หรือเทียบเท่าจากสถาบันการศึกษาที่ ก.พ. รับรองให้เข้ารับราชการได้ ในอัตราไม่ต่ำกว่าร้อยละ ๑๐ ของแต่ละสาขาช่าง แต่จะต้องมีจำนวนช่างอย่างน้อย ๑ คนในแต่ละสาขาช่าง ดังต่อไปนี้

๑๓.๑ ช่างก่อสร้าง

๑๓.๒ ช่างไฟฟ้า

๑๓.๓ ช่างเชื่อม

๑๔. การปฏิบัติตามกฎหมายและระเบียบ

ในระหว่างระยะเวลาการก่อสร้าง ผู้ยื่นข้อเสนอที่ได้รับการคัดเลือกให้เป็นผู้รับจ้างต้องปฏิบัติ ตามหลักเกณฑ์ที่กฎหมายและระเบียบได้กำหนดไว้โดยเคร่งครัด

๑๕. การประเมินผลการปฏิบัติงานของผู้ประกอบการ

สามารถนำผลการปฏิบัติงานแล้วเสร็จตามสัญญาของผู้ยื่นวิทยาลัยการอาชีพควนขนุน ข้อเสนอที่ได้รับการคัดเลือกให้ เป็นผู้รับจ้างเพื่อนำมาประเมินผลการปฏิบัติงานของผู้ประกอบการ

ทั้งนี้ หากผู้ยื่นข้อเสนอที่ได้รับการคัดเลือกไม่ผ่านเกณฑ์ที่กำหนดจะถูกระงับการยื่นข้อเสนอหรือทำสัญญากับวิทยาลัยการอาชีพควนขนุน ไว้ชั่วคราว

วิทยาลัยการอาชีพควนขนุน

๒๑ มิถุนายน ๒๕๖๗

สรุปผลการประมาณราคาก่อสร้าง


ปร.5

☐	ประเภท	โครงการก่อสร้างอาคารบ้านพักครูเรือนแถว 6 หน่วย
☐	เจ้าของอาคาร	วิทยาลัยการอาชีพควนขนุน
☐	สถานที่ก่อสร้าง	วิทยาลัยการอาชีพควนขนุน
☐	หน่วยงานออกแบบแปลนและรายการ	กลุ่มมาตรฐานอาคารและสิ่งก่อสร้างสำนักอำนวยการ สำนักงานคณะกรรมการการอาชีวศึกษา กระทรวงศึกษาธิการ
☐	ประมาณราคาตามแบบ	ปร. 4 จำนวน 10 แผ่น
☐	ประมาณราคาเมื่อวันที่	27 พฤษภาคม 2567
- แนวทางวิธีปฏิบัติรายละเอียดประกอบการถอดแบบคำนวณราคากลางงานก่อสร้าง กรมบัญชีกลางที่ กค. ๐๔๓๓.๒/ว.๑๓๕ ๓ มีนาคม ๒๕๖๖		
- ที่ กค.๐๔๓๓.๒/ว ๔๔๙ ลว. ๒๘ สิงหาคม ๒๕๖๖ ประกาศอัตราดอกเบี้ยเงินกู้สำหรับใช้เป็นเกณฑ์ในการคำนวณ		
ราคากลางงานก่อสร้างและปรับปรุงตาราง Factor F ใหม่ กรมบัญชีกลาง		

ลำดับที่	รายการ	ค่าวัสดุและค่าแรงงาน จำนวนเงิน / บาท	FACTOR F	รวมค่าก่อสร้าง เป็นเงิน/บาท	หมายเหตุ
1	ประเภทงานอาคาร	5,112,772.83	1.3018	6,655,807.66	
	<u>เงื่อนไข</u>				
	เงินล่วงหน้าจ่าย..... 0.00 %				
	เงินประกันผลงานหัก..... 0.00 %				
	ดอกเบี้ยเงินกู้..... 7.00 %				
	ค่าภาษีมูลค่าเพิ่ม..... 7.00 %				
สรุป	รวมค่าก่อสร้างเป็นเงินทั้งสิ้น			6,655,807.66	
	คิดเป็นเงินประมาณ (หกล้านหกแสนสามหมื่นหนึ่งพันบาทถ้วน)			6,631,000.00	

☐	ขนาดหรือเนื้อที่	702 เมตร
☐	เฉลี่ยราคาประมาณ	9,446 บาท / ตารางเมตร


คำสั่งวิทยาลัยการอาชีพควนขนุน ที่ 74/2567 เรื่องแต่งตั้งคณะกรรมการกำหนดราคากลาง ลงวันที่ 1 เมษายน 2567

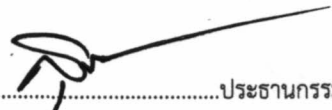
ประธานกรรมการ
 (นายสุชาติ กลิ่นเขียว)

รองผู้อำนวยการ


กรรมการ
 (นายประการ สังเมียน)

พนักงานราชการครู

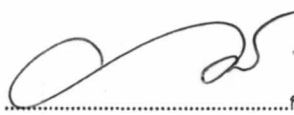
กรรมการและเลขานุการ

(นายภาสกร ชูพุทธ)

พนักงานโยธา

บัญชีแสดงปริมาณรายการวัสดุ ราคาวัสดุและค่าแรงงาน

แบบ ปร.4

ประมาณราคาก่อสร้าง

โครงการก่อสร้างอาคารบ้านพักครูเรือนแถว 6 หน่วย

สถานที่ก่อสร้าง

วิทยาลัยการอาชีพควนขนุน

ประมาณราคาเมื่อวันที่

27 พฤษภาคม 2567

ประมาณการโดย

คณะกรรมการกำหนดราคากลาง ตามคำสั่งที่ 74/2567 ลงวันที่ 1 เมษายน 2567

ลำดับที่	รายการ	จำนวน	หน่วย	ค่าวัสดุ		ค่าแรงงาน		รวมค่าวัสดุและ แรงงาน	หมายเหตุ
				หน่วยละ	จำนวนเงิน	หน่วยละ	จำนวนเงิน		
	สรุปงานก่อสร้าง								
1	- งานดินและฐานราก		รวม					281,133.25	
2	- งานโครงสร้าง		รวม					1,197,229.91	
3	- งานหลังคา		รวม					412,655.96	
4	- งานฝ้าเพดาน		รวม					250,183.75	
5	- งานทาสีผิวพื้น		รวม					529,388.22	
6	- งานปูนและงานตกแต่งผนัง		รวม					774,925.43	
7	- งานประตุน้ำต่าง		รวม					492,544.00	
8	- งานสี		รวม					267,747.60	
9	- งานสุขภัณฑ์		รวม					126,240.00	
10	- งานเบ็ดเตล็ด		รวม					77,592.50	
11	- งานระบบสุขาภิบาล		รวม					262,102.83	
12	- งานไฟฟ้า		รวม					319,014.20	
13	- งานถนนคอนกรีตเสริมเหล็ก+พื้นลานคอนกรีตเสริมเหล็ก		รวม					122,015.17	
	รวมราคาวัสดุและค่าแรง				-		-	5,112,772.83	
1	งานดินและงานฐานราก								
	- งานเจาะสำรวจชั้นดิน	2.00	จุด		-	10,000.00	20,000.00	20,000.00	
	- งานถมดินบดอัดแน่นพื้นที่ไม่น้อยกว่า 1210 ตร.ม.	605.00	ลบ.ม.	246.00	148,830.00		-	148,830.00	
	- งานขุดดินและถมดิน	13.87	ลบ.ม.		-	168.00	2,330.16	2,330.16	
	- งานวัสดุรองกัน(ทรายหยาบ)	1.91	ลบ.ม.	579.44	1,106.73	104.00	198.64	1,305.37	
	- คอนกรีตหยาบรองกันฐานราก	0.76	ลบ.ม.	1,696.00	1,288.96	426.00	323.76	1,612.72	
	- งานเสาเข็มสี่เหลี่ยมตัน 0.22x0.22 ม. ยาว 6.00 ม.	61.00	ตัน	1,235.00	75,335.00	320.00	19,520.00	94,855.00	
	- งานตัดหัวเสาเข็มสี่เหลี่ยมตัน 0.22x0.22 ม.	61.00	ตัน		-	200.00	12,200.00	12,200.00	
	-				-		-	-	
	รวมราคาวัสดุและค่าแรง				226,560.69		54,572.56	281,133.25	

บัญชีแสดงปริมาณรายการวัสดุ ราคาวัสดุและค่าแรงงาน

ประมาณราคาก่อสร้าง

โครงการก่อสร้างอาคารบ้านพักครูเรือนแถว 6 หน่วย

สถานที่ก่อสร้าง

วิทยาลัยการอาชีพควนขนุน

ประมาณราคาเมื่อวันที่

27 พฤษภาคม 2567

ประมาณการโดย

คณะกรรมการกำหนดราคากลาง ตามคำสั่งที่ 74/2567 ลงวันที่ 1 เมษายน 2567

ลำดับที่	รายการ	จำนวน	หน่วย	ค่าวัสดุ		ค่าแรงงาน		รวมค่าวัสดุและ แรงงาน	หมายเหตุ
				หน่วยละ	จำนวนเงิน	หน่วยละ	จำนวนเงิน		
2	งานโครงสร้าง								
	- คอนกรีตโครงสร้างทรงลูกบาศก์ 240 กก./ตร.ม.	77.56	ลบ.ม.	2,355.14	182,664.66	419.00	32,497.64	215,162.30	
	- งานแบบหล่อคอนกรีต				-		-	-	
	- งานไม้แบบ	752.80	ตร.ม.	300.00	225,840.00		-	225,840.00	
	- ค่าแรงไม้แบบ	1,075.43	ตร.ม.		-	139.00	149,484.77	149,484.77	
	- ไม้โครงยึดแบบ	225.84	ลบ.ฟ.	300.00	67,752.00		-	67,752.00	
	- ไม้ค้ำยัน	167.00	ตัน	55.00	9,185.00		-	9,185.00	
	- ตะปู	188.20	กก.	42.06	7,915.69		-	7,915.69	
	- ปูนทรายรองพื้นแบบห่อคันและแบบพื้น	67.63	ตร.ม.	102.00	6,898.26	18.00	1,217.34	8,115.60	
	- งานเหล็กเสริมคอนกรีต				-		-	-	
	- เหล็ก SR24 Dai 6 มม.	1,770.00	กก.	22.73	40,232.10	4.40	7,788.00	48,020.10	
	- เหล็ก SR24 Dai 9 มม.	1,410.00	กก.	21.72	30,625.20	4.40	6,204.00	36,829.20	
	- เหล็ก SD40 Dai 12 มม.	4,630.00	กก.	21.78	100,841.40	3.60	16,668.00	117,509.40	
	- เหล็ก SD40 Dai 16 มม.	2,800.00	กก.	21.18	59,304.00	3.60	10,080.00	69,384.00	
	- ลวดผูกเหล็ก เบอร์ 18	318.47	กก.	46.73	14,882.10		-	14,882.10	
	- พื้นสำเร็จรูปชนิดท้องเรียบหนา 5 ซม. รับน้ำหนัก	493.00	ตร.ม.	267.00	131,631.00	25.00	12,325.00	143,956.00	
	ปลอดภัยได้ไม่น้อยกว่า 200 กก./ตร.ม.				-		-	-	
	- คอนกรีตโครงสร้างทรงลูกบาศก์ 240 กก./ตร.ม.(ทับหน้า)	493.00	ตร.ม.	117.75	58,050.75	21.00	10,353.00	68,403.75	
	- ตะแกรงเหล็กสำเร็จรูป ๑ 4 มม.๑0.20ม.#	493.00	ตร.ม.	25.00	12,325.00	5.00	2,465.00	14,790.00	
	-				-		-	-	
	รวมราคาวัสดุและค่าแรง				948,147.16		249,082.75	1,197,229.91	
	-								
3	งานหลังคา								
3.1	- หลังคาคลุมชั้นบน				-		-	-	
	- อกไก่ คั้งเหล็ก C-150x150x20x3.2 มม.	608.00	กก.	26.84	16,318.72	10.00	6,080.00	22,398.72	
	- จันทันเหล็ก C-100x50x20x3.2 มม.	627.00	กก.	26.29	16,483.83	10.00	6,270.00	22,753.83	
	- แปเหล็ก C-75x45x15x2.3 มม.	1,326.00	กก.	26.70	35,404.20	10.00	13,260.00	48,664.20	
	- สังกะสีนิมและสีน้ำมัน	257.22	ตร.ม.	72.00	18,519.84	35.00	9,002.70	27,522.54	
	- กระเบื้องลอนคู่สี ขนาด 0.50x1.20 ม.หนา 5 มม.	682.00	แผ่น	53.50	36,487.00		-	36,487.00	
	- ครอบกระเบื้องลอนคู่แบบปรับมุม	160.00	แผ่น	41.12	6,579.20		-	6,579.20	

บัญชีแสดงปริมาณรายการวัสดุ ราคาวัสดุและค่าแรงงาน

ประมาณราคาก่อสร้าง

โครงการก่อสร้างอาคารบ้านพักครูเรือนแถว 6 หน่วย

สถานที่ก่อสร้าง


ประมาณราคาเมื่อวันที่

27 พฤษภาคม 2567

ประมาณการโดย

คณะกรรมการกำหนดราคากลาง ตามคำสั่งที่ 74/2567 ลงวันที่ ๒ เมษายน 2567

ลำดับที่	รายการ	จำนวน	หน่วย	ค่าวัสดุ		ค่าแรงงาน		รวมค่าวัสดุและ แรงงาน	หมายเหตุ
				หน่วยละ	จำนวนเงิน	หน่วยละ	จำนวนเงิน		
	- สลักเกลียวยึดกระเบื้องลอนคู่	842.00	ตัว	3.90	3,283.80	-	-	3,283.80	
	- ค่าแรงมุงหลังคากระเบื้องลอนคู่	300.00	ตร.ม.	-	-	45.00	13,500.00	13,500.00	
	- ค่าแรงติดตั้งครอบหลังคากระเบื้อง	36.00	ม.	-	-	45.00	1,620.00	1,620.00	
	- เชิงชายไม้ 1"x8"	96.00	ม.	65.00	6,240.00	-	-	6,240.00	
	- ไม้ปิดลอนกระเบื้อง 1"x6"	96.00	ม.	60.00	5,760.00	-	-	5,760.00	
	- ค่าแรงติดตั้งเชิงชายและไม้ปิดลอน	192.00	ม.	-	-	73.00	14,016.00	14,016.00	
	- ปิกนก ค.ส.ล.ฉาบปูนเรียบ	14.00	ม.	235.00	3,290.00	100.00	1,400.00	4,690.00	
3.2	- หลังคาครัว				-		-	-	
	- จันทันเหล็ก C-100x50x20x3.2 mm.	528.00	กก.	26.29	13,881.12	10.00	5,280.00	19,161.12	
	- แปเหล็ก C-75x45x15x2.3 mm.	640.50	กก.	26.70	17,101.35	10.00	6,405.00	23,506.35	
	- สังกะสีนิมและสีน้ำมัน	55.54	ตร.ม.	72.00	3,998.88	35.00	1,943.90	5,942.78	
	- กระเบื้องลอนคู่สี ขนาด 0.50x1.20 ม.หนา 5 มม.	320.00	แผ่น	53.50	17,120.00	-	-	17,120.00	
	- ปิกนก ค.ส.ล.ฉาบปูนเรียบ	36.00	ม.	235.00	8,460.00	100.00	3,600.00	12,060.00	
	- สลักเกลียวยึดกระเบื้องลอนคู่	400.00	ตัว	3.90	1,560.00	-	-	1,560.00	
	- ค่าแรงมุงหลังคากระเบื้องลอนคู่	155.00	ตร.ม.	-	-	45.00	6,975.00	6,975.00	
	- เชิงชายไม้ 1"x8"	44.00	ม.	65.00	2,860.00	-	-	2,860.00	
	- ไม้ปิดลอนกระเบื้อง 1"x6"	44.00	ม.	60.00	2,640.00	-	-	2,640.00	
	- ค่าแรงติดตั้งเชิงชายและไม้ปิดลอน	88.00	ม.	-	-	73.00	6,424.00	6,424.00	
3.3	- กันสาดด้านหน้าชั้นหลังคา				-		-	-	
	- โครงเหล็ก C-100x50x20x3.2 mm.	292.32	กก.	26.29	7,685.09	10.00	2,923.20	10,608.29	
	- แปเหล็ก C-75x45x15x2.3 mm.	156.00	กก.	26.70	4,165.20	10.00	1,560.00	5,725.20	
	- สังกะสีนิมและสีน้ำมัน	51.49	ตร.ม.	72.00	3,707.28	35.00	1,802.15	5,509.43	
	- กระเบื้องลอนคู่สี ขนาด 0.50x1.20 ม.หนา 5 มม.	84.00	แผ่น	53.50	4,494.00	-	-	4,494.00	
	- ปิกนก ค.ส.ล.ฉาบปูนเรียบ	18.00	ม.	235.00	4,230.00	100.00	1,800.00	6,030.00	
	- สลักเกลียวยึดกระเบื้องลอนคู่	126.00	ตัว	3.90	491.40	-	-	491.40	
	- ค่าแรงมุงหลังคากระเบื้องลอนคู่	24.00	ตร.ม.	-	-	45.00	1,080.00	1,080.00	
	- เชิงชายไม้ 1"x8"	28.80	ม.	65.00	1,872.00	-	-	1,872.00	
	- ไม้ปิดลอนกระเบื้อง 1"x6"	28.80	ม.	60.00	1,728.00	-	-	1,728.00	
	- ค่าแรงติดตั้งเชิงชายและไม้ปิดลอน	57.60	ม.	-	-	73.00	4,204.80	4,204.80	
3.4	- กันสาดด้านข้างชั้นหลังคา				-		-	-	

บัญชีแสดงปริมาณรายการวัสดุ ราคาวัสดุและค่าแรงงาน

ประมาณราคาก่อสร้าง

สถานที่ก่อสร้าง

ประมาณราคาเมื่อวันที่

ประมาณการโดย

โครงการก่อสร้างอาคารบ้านพักครูเรือนแถว 6 หน่วย


27 พฤษภาคม 2567

คณะกรรมการกำหนดราคากลาง ตามคำสั่งที่ 74/2567 ลงวันที่ 1 เมษายน 2567

ลำดับที่	รายการ	จำนวน	หน่วย	ค่าวัสดุ		ค่าแรงงาน		รวมค่าวัสดุและ แรงงาน	หมายเหตุ
				หน่วยละ	จำนวนเงิน	หน่วยละ	จำนวนเงิน		
	- โครงเหล็ก C-100x50X20x3.2 mm.	97.44	กก.	26.29	2,561.70	10.00	974.40	3,536.10	
	- แปะเหล็ก C-75x45X15x2.3 mm.	30.13	กก.	26.70	804.47	10.00	301.30	1,105.77	
	- สังกะสีมและสีน้ำมัน	14.65	ตร.ม.	72.00	1,054.80	35.00	512.75	1,567.55	
	- กระเบื้องลอนคู่ สี ขนาด 0.50x1.20 ม.หนา 5 มม.	16.00	แผ่น	53.50	856.00		-	856.00	
	- ปิกนก ค.ส.ล.ฉาบปูนเรียบ	3.00	ม.	235.00	705.00	100.00	300.00	1,005.00	
	- สลักเกลียวยึดกระเบื้องลอนคู่	24.00	ตัว	3.90	93.60		-	93.60	
	- ค่าแรงมุงหลังคากระเบื้องลอนคู่	4.50	ตร.ม.		-	45.00	202.50	202.50	
	- เชิงชายไม้ 1"x8"	9.00	ม.	65.00	585.00		-	585.00	
	- ไม้ปิดลอนกระเบื้อง 1"x6"	9.00	ม.	60.00	540.00		-	540.00	
	- ค่าแรงติดตั้งเชิงชายและไม้ปิดลอน	18.00	ม.		-	73.00	1,314.00	1,314.00	
3.5	- กันสาดด้านข้างชั้นสองช่วง 4.00 ม				-		-	-	
	- โครงเหล็ก C-100x50X20x3.2 mm.	146.16	กก.	26.29	3,842.55	10.00	1,461.60	5,304.15	
	- แปะเหล็ก C-75x45X15x2.3 mm.	78.00	กก.	26.70	2,082.60	10.00	780.00	2,862.60	
	- สังกะสีมและสีน้ำมัน	26.26	ตร.ม.	72.00	1,890.72	35.00	919.10	2,809.82	
	- กระเบื้องลอนคู่ สี ขนาด 0.50x1.20 ม.หนา 5 มม.	56.00	แผ่น	53.50	2,996.00		-	2,996.00	
	- ปิกนก ค.ส.ล.ฉาบปูนเรียบ	18.00	ม.	235.00	4,230.00	100.00	1,800.00	6,030.00	
	- สลักเกลียวยึดกระเบื้องลอนคู่	84.00	ตัว	3.90	327.60		-	327.60	
	- ค่าแรงมุงหลังคากระเบื้องลอนคู่	18.00	ตร.ม.		-	45.00	810.00	810.00	
	- เชิงชายไม้ 1"x8"	12.00	ม.	65.00	780.00		-	780.00	
	- ไม้ปิดลอนกระเบื้อง 1"x6"	12.00	ม.	60.00	720.00		-	720.00	
	- ค่าแรงติดตั้งเชิงชายและไม้ปิดลอน	24.00	ม.		-	73.00	1,752.00	1,752.00	
3.6	- กันสาดด้านข้างชั้นสองช่วง 2.00 ม				-		-	-	
	- โครงเหล็ก C-100x50X20x3.2 mm.	194.88	กก.	26.29	5,123.40	10.00	1,948.80	7,072.20	
	- แปะเหล็ก C-75x45X15x2.3 mm.	78.00	กก.	26.70	2,082.60	10.00	780.00	2,862.60	
	- สังกะสีมและสีน้ำมัน	26.26	ตร.ม.	72.00	1,890.72	35.00	919.10	2,809.82	
	- กระเบื้องลอนคู่ สี ขนาด 0.50x1.20 ม.หนา 5 มม.	40.00	แผ่น	53.50	2,140.00		-	2,140.00	
	- ปิกนก ค.ส.ล.ฉาบปูนเรียบ	11.00	ม.	235.00	2,585.00	100.00	1,100.00	3,685.00	
	- สลักเกลียวยึดกระเบื้องลอนคู่	60.00	ตัว	3.90	234.00		-	234.00	
	- ค่าแรงมุงหลังคากระเบื้องลอนคู่	12.00	ตร.ม.		-	45.00	540.00	540.00	
	- เชิงชายไม้ 1"x8"	17.00	ม.	65.00	1,105.00		-	1,105.00	

บัญชีแสดงปริมาณรายการวัสดุ ราคาวัสดุและค่าแรงงาน

แบบ ปร.4

ประมาณราคาค่าก่อสร้าง

โครงการก่อสร้างอาคารบ้านพักครูเรือนแถว 6 หน่วย

สถานที่ก่อสร้าง

วิทยาลัยการอาชีพควนขนุน

ประมาณราคาเมื่อวันที่

27 พฤษภาคม 2567

ประมาณการโดย

คณะกรรมการกำหนดราคากลาง ตามคำสั่งที่ 74/2567 ลงวันที่ 1 เมษายน 2567

ลำดับที่	รายการ	จำนวน	หน่วย	ค่าวัสดุ		ค่าแรงงาน		รวมค่าวัสดุและ แรงงาน	หมายเหตุ
				หน่วยละ	จำนวนเงิน	หน่วยละ	จำนวนเงิน		
	- ไม้ปัดลอนกระเบื้อง 1"x6"	17.00	ม.	60.00	1,020.00	-	-	1,020.00	
	- ค่าแรงติดตั้งเชิงชายและไม้ปัดลอน	34.00	ม.	-	-	73.00	2,482.00	2,482.00	
	-				-		-	-	
	รวมราคาวัสดุและค่าแรง				284,611.66		128,044.30	412,655.96	
4	งานฝ้าเพดาน								
	- ฝ้าแผ่นยิบซัมบอร์ดหนา 9 มม.ฉาบรอยต่อเรียบ	535.00	ตร.ม.	263.00	140,705.00	97.00	51,895.00	192,600.00	
	- ฝ้าที-บาร์กรุแผ่นกระเบื้องกระดาดหนา 4 มม.	3.75	ตร.ม.	125.00	468.75	52.00	195.00	663.75	
	- ฝ้าชายคากระเบื้องแผ่นเรียบ 4 มม.คร่าวเหล็ก	70.00	ตร.ม.	234.00	16,380.00	92.00	6,440.00	22,820.00	
	- บัวฝ้าเพดาน ไม้ 1/2"x2"	620.00	ม.	15.00	9,300.00	40.00	24,800.00	34,100.00	
	-				-		-	-	
	รวมราคาวัสดุและค่าแรง				166,853.75		83,330.00	250,183.75	
5	งานทำผิวพื้น								
	- พ1 พื้นปูกระเบื้องหินขัดสำเร็จรูป	480.00	ตร.ม.	625.00	300,000.00	192.00	92,160.00	392,160.00	
	- พ2 พื้น คสล.ผิวขัดหยาบกันสั่น	49.68	ตร.ม.	-	-	30.00	1,490.40	1,490.40	
	- คอนกรีตโครงสร้างทรงลูกบาศก์ 240 กก./ตร.ชม.	6.30	ลบ.ม.	2,355.14	14,837.38	419.00	2,639.70	17,477.08	
	- เหล็ก SR24 Dai 9 มม.	326.00	กก.	21.72	7,080.72	4.40	1,434.40	8,515.12	
	- ลวดผูกเหล็ก เบอร์ 18	9.78	กก.	46.73	457.02	-	-	457.02	
	- พ3 พื้น คสล.ผิวปูกระเบื้องดินเผา	37.00	ตร.ม.	265.00	9,805.00	153.00	5,661.00	15,466.00	
	- พ4 พื้นปูกระเบื้องเซรามิก 8"x 8"	46.80	ตร.ม.	260.00	12,168.00	158.00	7,394.40	19,562.40	
	- บัวหินขัดสำเร็จรูป	418.00	ม.	62.50	26,125.00	55.00	22,990.00	49,115.00	
	- ฉาบปูนโป๊พVCขนาด2"	15.00	ม.	45.00	675.00	42.00	630.00	1,305.00	
	- พื้นหลังคา คสล.ผิวขัดเรียบ	36.00	ตร.ม.	135.00	4,860.00	64.00	2,304.00	7,164.00	
	- ปูนทรายปรับระดับทำผิว เตรียมผิว	83.80	ตร.ม.	135.00	11,313.00	64.00	5,363.20	16,676.20	
	-				-		-	-	
	รวมราคาวัสดุและค่าแรง				387,321.12		142,067.10	529,388.22	
	-								

บัญชีแสดงปริมาณรายการวัสดุ ราคาวัสดุและค่าแรงงาน

แบบ ปร.4

ประมาณราคาค่าก่อสร้าง

โครงการก่อสร้างอาคารบ้านพักครูเรือนแถว 6 หน่วย

สถานที่ก่อสร้าง

วิทยาลัยการอาชีพควนขนุน

ประมาณราคาเมื่อวันที่

27 พฤษภาคม 2567

ประมาณการโดย

คณะกรรมการกำหนดราคากลาง ตามคำสั่งที่ 74/2567 ลงวันที่ 1 เมษายน 2567

ลำดับที่	รายการ	จำนวน	หน่วย	ค่าวัสดุ		ค่าแรงงาน		รวมค่าวัสดุและ แรงงาน	หมายเหตุ
				หน่วยละ	จำนวนเงิน	หน่วยละ	จำนวนเงิน		
6	งานปูนและงานตบแต่งผนัง								
	- ผ1 ผนังก่ออิฐฉาบปูนครึ่งแผ่น	788.49	ตร.ม.	259.00	204,218.91	82.00	64,656.18	268,875.09	
	- ฉาบปูนผนังภายใน	1,118.54	ตร.ม.	84.00	93,957.36	87.00	97,312.98	191,270.34	
	- ฉาบปูนผนังภายนอก	346.00	ตร.ม.	84.00	29,064.00	95.00	32,870.00	61,934.00	
	- ผ2 ผนังกรุกระเบื้องเซรามิก 8"x8"	117.00	ตร.ม.	210.00	24,570.00	166.00	19,422.00	43,992.00	
	- ผ3 ผนังฉาบปูนเรียบแต่งร่องระยะห่าง 10 ซม.	80.00	ตร.ม.	78.00	6,240.00	118.00	9,440.00	15,680.00	
	- ผ4 ผนังไม้ไผ่ดัดขนาด 4 มม. 2 ด้านคร่าวไม้	58.00	ตร.ม.	475.00	27,550.00	69.00	4,002.00	31,552.00	
	- เสาค้ำและทับหลัง ค.ส.ล.ขนาด 10x10 ซม.	444.00	ม.	165.00	73,260.00		-	73,260.00	รวมค่าแรง
	- ฉาบปูนโครงสร้าง	306.00	ตร.ม.	78.00	23,868.00	105.00	32,130.00	55,998.00	
	- ผนังอิฐบล็อกก่อโชว์แนว	6.00	ตร.ม.	184.00	1,104.00	30.00	180.00	1,284.00	
	- ปูนทรายสำหรับรองพื้นวัสดุแผ่นสำเร็จรูป	168.00	ตร.ม.	121.00	20,328.00	64.00	10,752.00	31,080.00	
	-				-		-	-	
	รวมราคาวัสดุและค่าแรง				504,160.27		270,765.16	774,925.43	
	-								
7	งานประตูด - หน้าต่าง								
	- ป1 ประตูบานเปิดไม้สักจริง	6.00	ชุด	8,500.00	51,000.00	305.00	1,830.00	52,830.00	
	- ป2 ประตูบานเปิดไม้อัดสำเร็จ ยาง/ยาง	30.00	ชุด	1,500.00	45,000.00	305.00	9,150.00	54,150.00	
	- ป3 ประตูบานเปิดพีวีซี วงกบไม้ 2"x5"	12.00	ชุด	2,390.00	28,680.00	305.00	3,660.00	32,340.00	
	- น1 หน้าต่างบานเกล็ดกระจะจกใสวงกบเหล็ก	20.00	ชุด	4,800.00	96,000.00	275.00	5,500.00	101,500.00	
	- น2 หน้าต่างบานเกล็ดกระจะจกใสวงกบเหล็ก	8.00	ชุด	3,240.00	25,920.00	275.00	2,200.00	28,120.00	
	- น3 ช่องลมกระจะจก วงกบเหล็ก	12.00	ชุด	1,350.00	16,200.00	150.00	1,800.00	18,000.00	
	- กระจะจกใส 5 มม.	1,008.00	ตร.ฟ	23.00	23,184.00	10.00	10,080.00	33,264.00	
	- กระจะจกฝ้า 5 มม.	144.00	ตร.ฟ	23.00	3,312.00	10.00	1,440.00	4,752.00	
	- เหล็กดัด ป1น2 (ใช้เหล็ก4ท่อนกลมหรือเหลี่ยม)	6.00	ชุด	2,950.00	17,700.00		-	17,700.00	รวมค่าแรง
	- เหล็กดัด ป2 (ใช้เหล็ก4ท่อนกลมหรือเหลี่ยม)	12.00	ชุด	2,650.00	31,800.00		-	31,800.00	รวมค่าแรง
	- เหล็กดัด น1 (ใช้เหล็ก4ท่อนกลมหรือเหลี่ยม)	20.00	ชุด	3,217.00	64,340.00		-	64,340.00	รวมค่าแรง
	- เหล็กดัด น2 (ใช้เหล็ก4ท่อนกลมหรือเหลี่ยม)	8.00	ชุด	2,171.00	17,368.00		-	17,368.00	รวมค่าแรง
	- เหล็กดัด น3 (ใช้เหล็ก4ท่อนกลมหรือเหลี่ยม)	12.00	ชุด	515.00	6,180.00		-	6,180.00	รวมค่าแรง
	- มุ้งลวด ป1น2	6.00	ชุด	1,000.00	6,000.00		-	6,000.00	รวมค่าแรง
	- มุ้งลวด ป2	12.00	ชุด	650.00	7,800.00		-	7,800.00	รวมค่าแรง

บัญชีแสดงปริมาณรายการวัสดุ ราคาวัสดุและค่าแรงงาน

แบบ ป.ร.4

ประมาณราคาก่อสร้าง

โครงการก่อสร้างอาคารบ้านพักครูเรือนแถว 6 หน่วย

สถานที่ก่อสร้าง

วิทยาลัยการอาชีพควนขนุน

ประมาณราคาเมื่อวันที่

27 พฤษภาคม 2567

ประมาณการโดย

คณะกรรมการกำหนดราคากลาง ตามคำสั่งที่ 74/2567 ลงวันที่ 1 เมษายน 2567

ลำดับที่	รายการ	จำนวน	หน่วย	ค่าวัสดุ		ค่าแรงงาน		รวมค่าวัสดุและ แรงงาน	หมายเหตุ
				หน่วยละ	จำนวนเงิน	หน่วยละ	จำนวนเงิน		
	- มุ้งลวด น1	20.00	ชุด	600.00	12,000.00		-	12,000.00	รวมค่าแรง
	- มุ้งลวด น2	8.00	ชุด	400.00	3,200.00		-	3,200.00	รวมค่าแรง
	- มุ้งลวด น3	12.00	ชุด	100.00	1,200.00		-	1,200.00	รวมค่าแรง
	-				-		-	-	
	รวมราคาวัสดุและค่าแรง				456,884.00		35,660.00	492,544.00	
	-								
8	งานสี								
	- ทาสีน้ำพลาสติกอะคริลิก 100% ภายใน	2,018.40	ตร.ม.	52.00	104,956.80	30.00	60,552.00	165,508.80	
	- ทาสีน้ำพลาสติกอะคริลิก 100% ภายนอก	504.60	ตร.ม.	54.00	27,248.40	34.00	17,156.40	44,404.80	
	- ทาสีน้ำมันทาเหล็กและไม้	567.00	ตร.ม.	64.00	36,288.00	38.00	21,546.00	57,834.00	
	-				-		-	-	
	รวมราคาวัสดุและค่าแรง				168,493.20		99,254.40	267,747.60	
	-								
9	งานสุขภัณฑ์								
	- โถส้วมนั่งราบชักโครก มีถังพักน้ำ	12.00	ชุด	4,859.00	58,308.00	450.00	5,400.00	63,708.00	
	- อ่างล้างหน้าKARAT K-17534Xแบบฝักเคาน์เตอร์	12.00	ชุด	1,590.00	19,080.00	450.00	5,400.00	24,480.00	
	ก๊อกเดี่ยวKARAT K-7278XCPชุดท่อน้ำทั้งอ่างฯ				-		-	-	
	KARAT K-11704X-CP สายน้ำดีKARAT K-1448938				-		-	-	
	สะดืออ่างKARAT K-11608X-CP				-		-	-	
	- ฝักบัวอาบน้ำแบบติดผนังชนิดสายอ่อน	12.00	ชุด	490.00	5,880.00	70.00	840.00	6,720.00	
	- ราวจวนผ้า พิธีชียาว 60 ซม.	12.00	ชุด	65.00	780.00	70.00	840.00	1,620.00	
	- ราวจอมิเนียมพร้อมผ้าผ่านพลาสติก	12.00	ชุด	409.00	4,908.00	70.00	840.00	5,748.00	
	- สายชำระKARAT K-10372X-WK	12.00	ชุด	575.00	6,900.00	70.00	840.00	7,740.00	
	พร้อมสตีลบลู K-45528XX-CP				-		-	-	
	- เคาน์เตอร์ยาว 0.70 ม.	6.00	ชุด	595.00	3,570.00	175.00	1,050.00	4,620.00	
	- เคาน์เตอร์ยาว 1.35 ม.	6.00	ชุด	1,147.00	6,882.00	337.00	2,022.00	8,904.00	
	- FD ตะแกรงทองเหลืองชุบโครเมียม Ø 2"	12.00	ชุด	150.00	1,800.00	75.00	900.00	2,700.00	
	-				-		-	-	
	รวมราคาวัสดุและค่าแรง				108,108.00		18,132.00	126,240.00	

บัญชีแสดงปริมาณรายการวัสดุ ราคาวัสดุและค่าแรงงาน

แบบ ปร.4

ประมาณราคาก่อสร้าง

โครงการก่อสร้างอาคารบ้านพักครูเรือนแถว 6 หน่วย

สถานที่ก่อสร้าง

วิทยาลัยการอาชีพควนขนุน

ประมาณราคาเมื่อวันที่

27 พฤษภาคม 2567

ประมาณการโดย

คณะกรรมการกำหนดราคากลาง ตามคำสั่งที่ 74/2567 ลงวันที่ 1 เมษายน 2567

ลำดับที่	รายการ	จำนวน	หน่วย	ค่าวัสดุ		ค่าแรงงาน		รวมค่าวัสดุและ แรงงาน	หมายเหตุ
				หน่วยละ	จำนวนเงิน	หน่วยละ	จำนวนเงิน		
10	งานเปิดเตสึด								
	งานบันได				-		-	-	
	- พื้นขานพักผิวหินขัดสำเร็จ	6.00	ตร.ม	625.00	3,750.00	192.00	1,152.00	4,902.00	
	- ชั้นบันไดผิวหินขัดสำเร็จ	82.00	ม	312.50	25,625.00	192.00	15,744.00	41,369.00	
	- ฅมูกบันได PVC 2"	94.50	ม	89.00	8,410.50	42.00	3,969.00	12,379.50	
	- ราวบันไดไม้เนื้อแข็ง 2"x4"	27.60	ม	224.00	6,182.40	161.00	4,443.60	10,626.00	
	- ม้านั่ง คสล.บุกระเบื้อง	10.80	ม	595.00	6,426.00	175.00	1,890.00	8,316.00	
					-		-	-	
	รวมราคาวัสดุและค่าแรง				50,393.90		27,198.60	77,592.50	
11	งานระบบสุขาภิบาล								
	ท่อ(PVC ฅ้น 8.5)				-		-	-	
	- ท่อขนาด Ø 4"	110.00	ม	225.00	24,750.00	100.00	11,000.00	35,750.00	
	- ท่อขนาด Ø 2"	90.00	ม	67.75	6,097.50	40.00	3,600.00	9,697.50	
	- ท่อขนาด Ø 1"	55.00	ม	27.75	1,526.25	30.00	1,650.00	3,176.25	
	- ท่อขนาด Ø 3/4" (ฅ้น 13.5)	108.00	ม	15.18	1,639.44	30.00	3,240.00	4,879.44	
	- ท่อขนาด Ø 1/2" (ฅ้น 13.5)	84.00	ม	11.56	971.04	30.00	2,520.00	3,491.04	
	- ฅ้อต่อและอุปกรณ์ประกอบ	1.00	lot	17,492.12	17,492.12	5,247.63	5,247.63	22,739.75	
	- อุปกรณ์ยึดแขวนท่อ น้ำยา และอื่นๆ	1.00	lot	10,495.27	10,495.27	3,148.58	3,148.58	13,643.85	
	- ฅังบำบัดน้ำเสียแบบรวมฅนิตเกราะกรองเดิมอากาศ 1600 ลิตร	6.00	ชุด	19,500.00	117,000.00	2,925.00	17,550.00	134,550.00	
	- งานฐานฅังบำบัดน้ำเสีย	1.00	เหมา	15,000.00	15,000.00		-	15,000.00	รวมค่าแรง
	- บ่อพักสำเรีจรูป ฅขนาด 0.40x0.50 ม.	15.00	บ่อ	465.00	6,975.00		-	6,975.00	รวมค่าแรง
	- ท่อโยหิน ฅขนาด Ø 0.25 ม.	40.00	ม.	155.00	6,200.00		-	6,200.00	รวมค่าแรง
	- มาตรวัดน้ำขนาด 1/2 "	6.00	ชุด	900.00	5,400.00	100.00	600.00	6,000.00	
					-		-	-	
	รวมราคาวัสดุและค่าแรง				213,546.61		48,556.22	262,102.83	

บัญชีแสดงปริมาณรายการวัสดุ ราคาวัสดุและค่าแรงงาน

ประมาณราคาก่อสร้าง

สถานที่ก่อสร้าง

ประมาณราคาเมื่อวันที่

ประมาณการโดย






โครงการก่อสร้างอาคารบ้านพักครูเรือนแถว 6 หน่วย

วิทยาลัยการอาชีพควนขนุน

27 พฤษภาคม 2567

คณะกรรมการกำหนดราคากลาง ตามคำสั่งที่ 74/2567 ลงวันที่ 1 เมษายน 2567

ลำดับที่	รายการ	จำนวน	หน่วย	ค่าวัสดุ		ค่าแรงงาน		รวมค่าวัสดุและ แรงงาน	หมายเหตุ
				หน่วยละ	จำนวนเงิน	หน่วยละ	จำนวนเงิน		
12	งานไฟฟ้า								
	- มิเตอร์ไฟฟ้า 1Ph 30/100A	6.00	Set	850.00	5,100.00	250.00	1,500.00	6,600.00	
	- Lighting Panel Board 12way 1Ph 2W240V100A	6.00	Set	6,054.00	36,324.00	850.00	5,100.00	41,424.00	
	- MCCB 63AT 63AF 2P 10KA	6.00	Set	874.00	5,244.00	30.00	180.00	5,424.00	
	- MCB 16AT 16AF 1P 6KA	54.00	Set	86.00	4,644.00	30.00	1,620.00	6,264.00	
	- สายไฟ และท่อไฟฟ้า				-		-	-	
	- ท่อ EMT 1 1/4"	36.00	ม.	106.00	3,816.00	38.00	1,368.00	5,184.00	
	- ท่อ PVC. 1/2"	3.00	ม.	15.00	45.00	19.00	57.00	102.00	
	- VAF 2x1.5 sq.mm.	600.00	ม.	18.59	11,154.00	16.00	9,600.00	20,754.00	
	- VAF-G 2x2.5-1.5 sq.mm.	720.00	ม.	29.81	21,463.20	16.00	11,520.00	32,983.20	
	- VAF 2x4 sq.mm.	110.00	ม.	27.00	2,970.00	18.00	1,980.00	4,950.00	
	- VAF-G 2x4-2.5 sq.mm.	150.00	ม.	62.00	9,300.00	18.00	2,700.00	12,000.00	
	- THW 25 sq.mm.	132.00	ม.	112.00	14,784.00	25.00	3,300.00	18,084.00	
	- THW 10 sq.mm.	5.00	ม.	39.00	195.00	16.00	80.00	275.00	
	- Accessories	1.00	Lot	6,500.00	6,500.00	3,250.00	3,250.00	9,750.00	
	- ดวงไฟ สวิตช์และเต้ารับ				-		-	-	
	- Fluorescent Lighting Fixture 1X18wV-shape Batten	84.00	Set	775.00	65,100.00	115.00	9,660.00	74,760.00	
	- Fluorescent Lighting Fixture 1X36wV-shape Batten	48.00	Set	850.00	40,800.00	115.00	5,520.00	46,320.00	
	- 1 Switch ,1P16A 250v w/Plastic Cover.	30.00	Set	47.00	1,410.00	80.00	2,400.00	3,810.00	
	- 2 Switch ,1P16A 250v w/Plastic Cover.	24.00	Set	75.00	1,800.00	90.00	2,160.00	3,960.00	
	- 3 Switch ,1P16A 250v w/Plastic Cover.	12.00	Set	100.00	1,200.00	100.00	1,200.00	2,400.00	
	- Receptacle: Universal Duplex 2P16A250v	102.00	Set	145.00	14,790.00	90.00	9,180.00	23,970.00	
	W/Ground,w/Plastic Cover				-		-	-	
	-				-		-	-	
	-				-		-	-	
	รวมราคาวัสดุและค่าแรง				246,639.20		72,375.00	319,014.20	

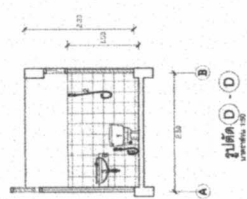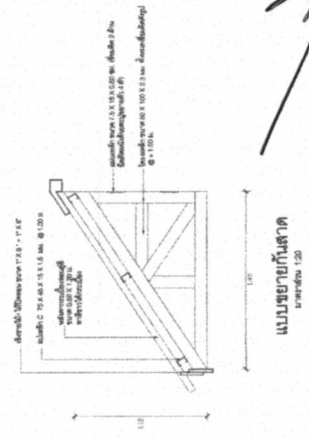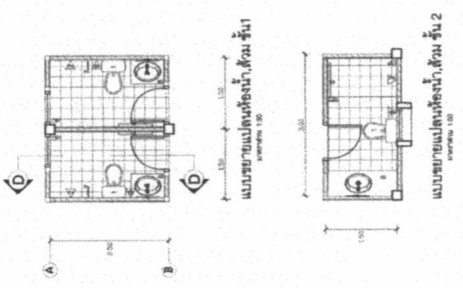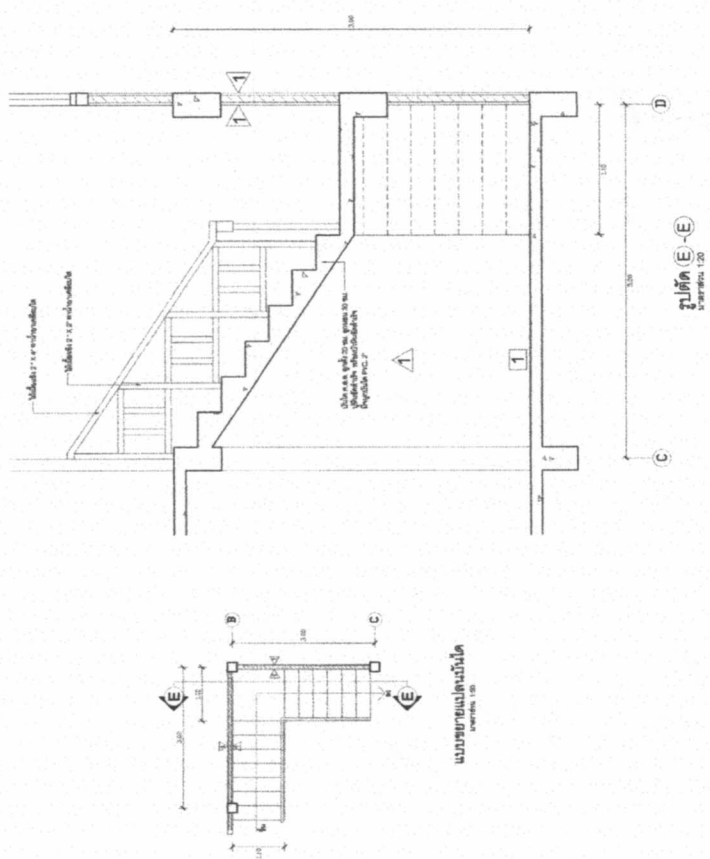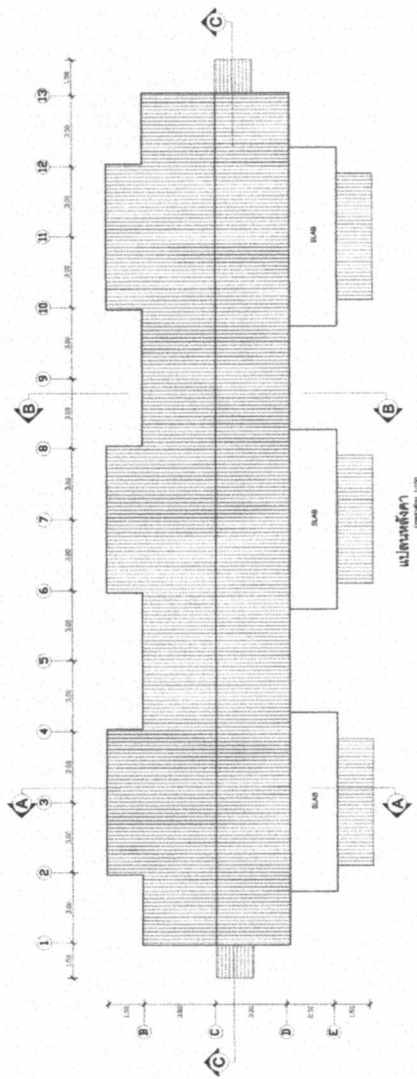



แบบขยายแปลนห้องน้ำ, ส่วน ชั้น 2
ขนาดพื้นที่ 1.00

3




[illegible]

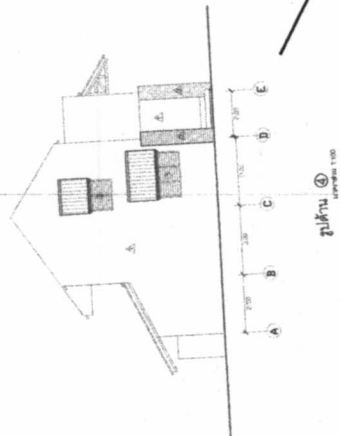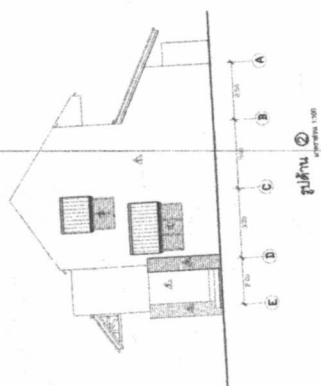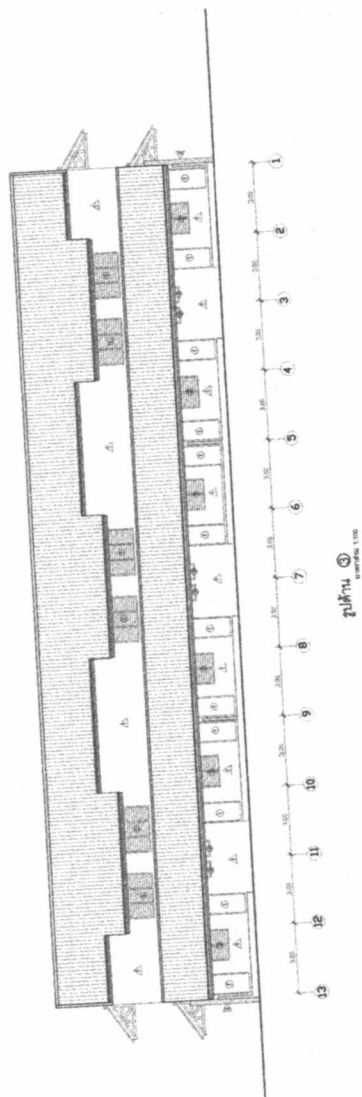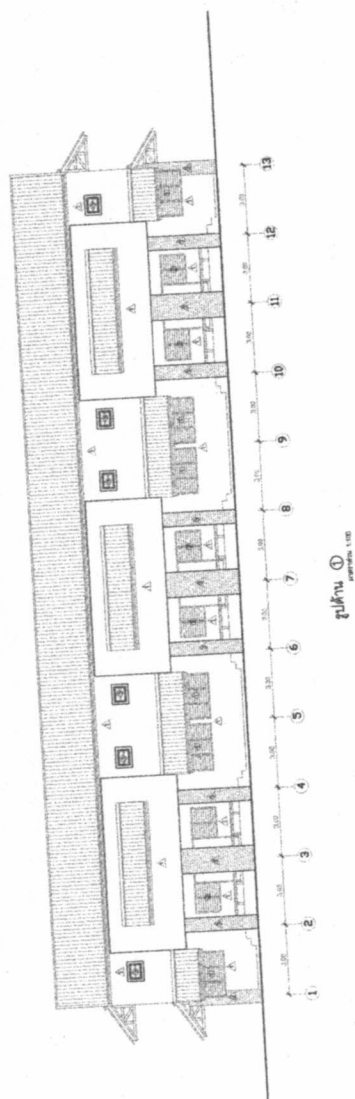

72







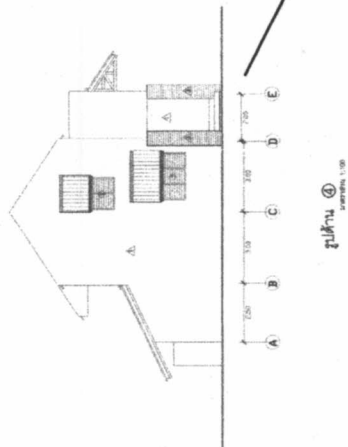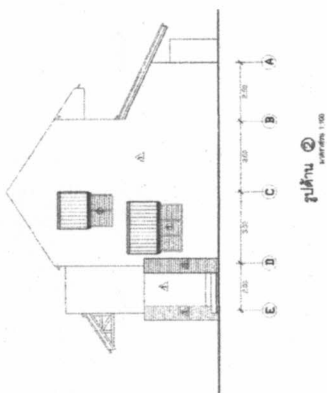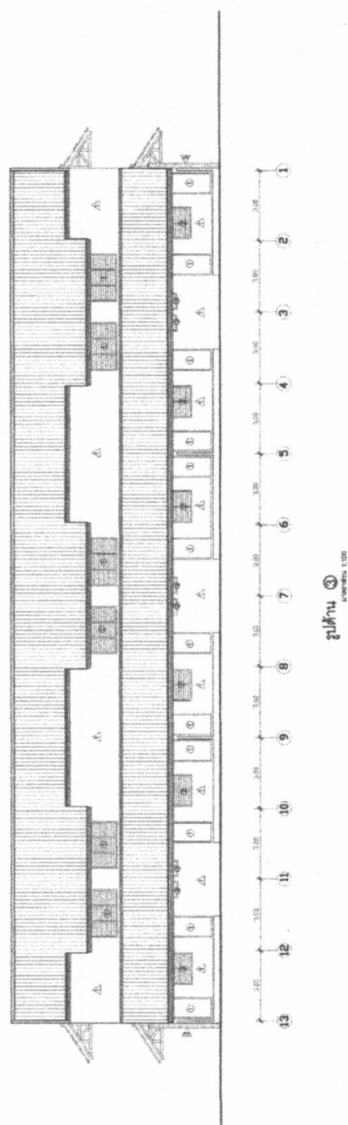

7-2

[illegible]

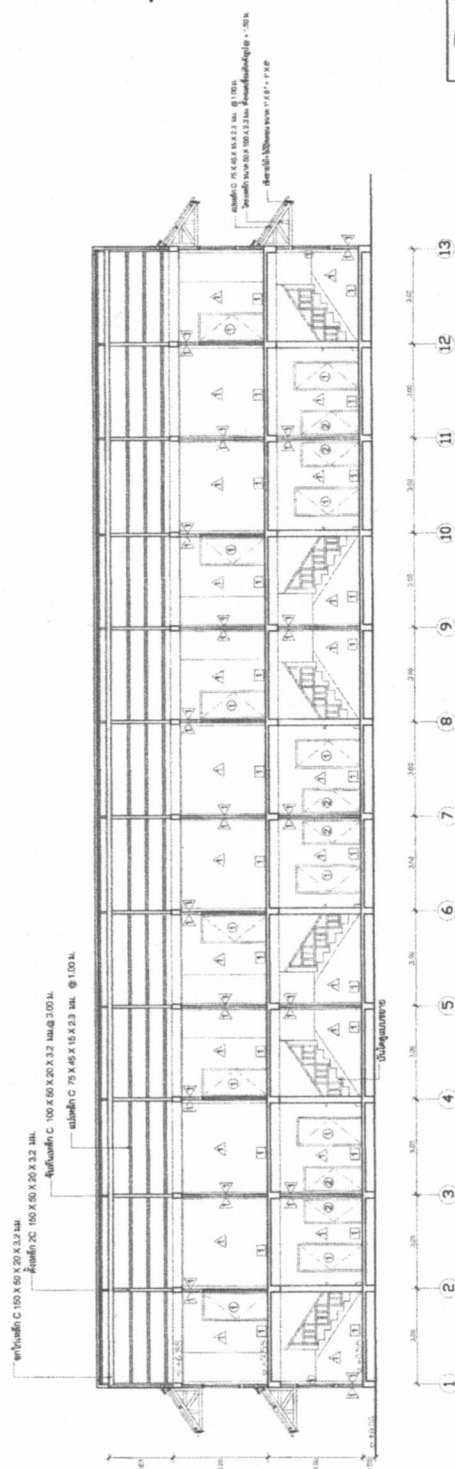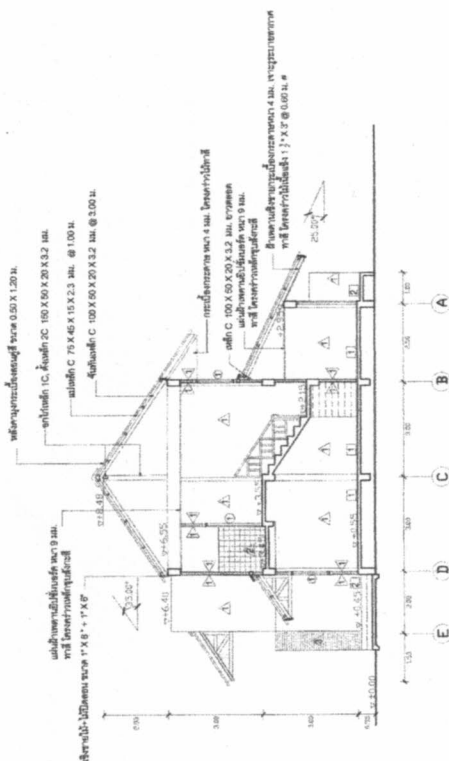
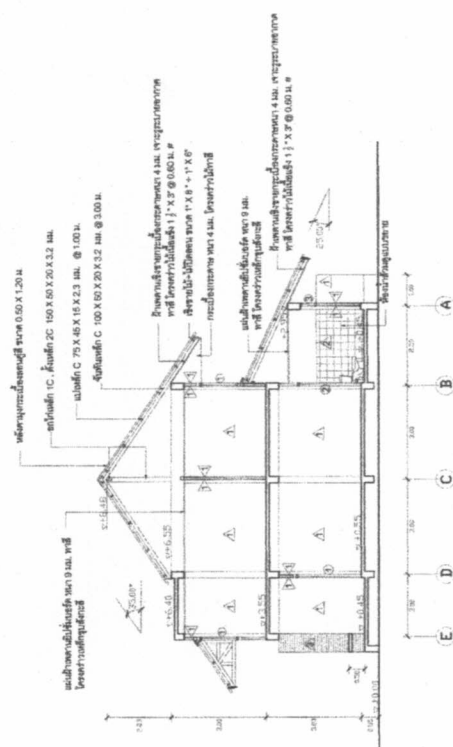
[illegible]




C1 ขั้นที่ 1 - หลั่งคา





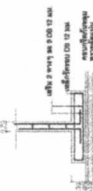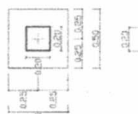


F (ไม่ตอกเสาเข็ม)

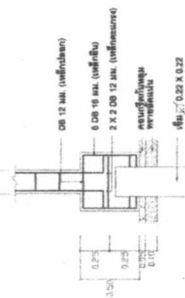


F (ตอกเพิ่ม)

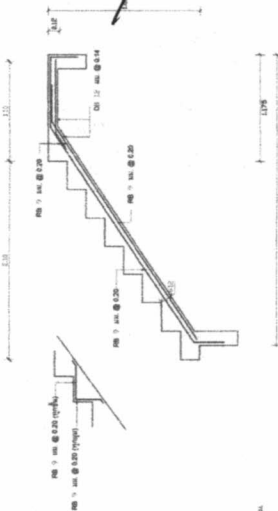


ขยาย ST 1:25

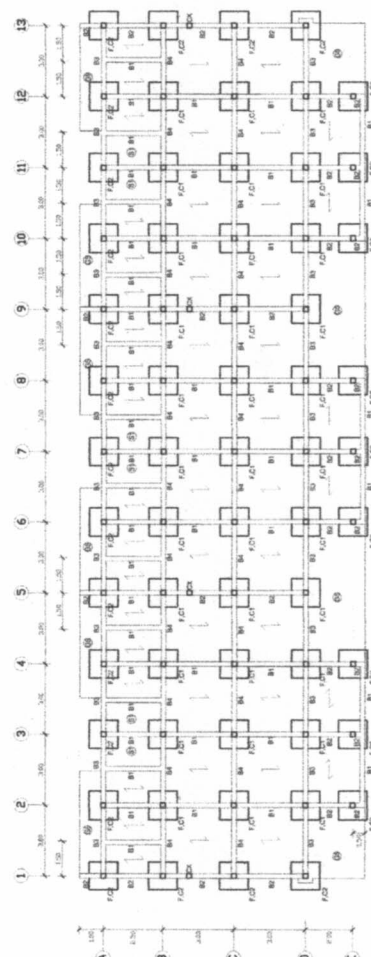

ฝั่งฐานราก, คานเสา, พื้นชั้นต่าง

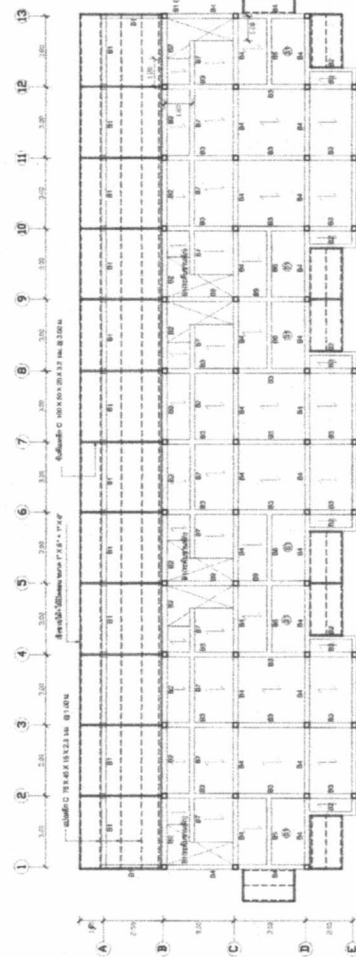

ผิงดาน, เส่า, ฟัน^๒ 2, โครงหงัดดา

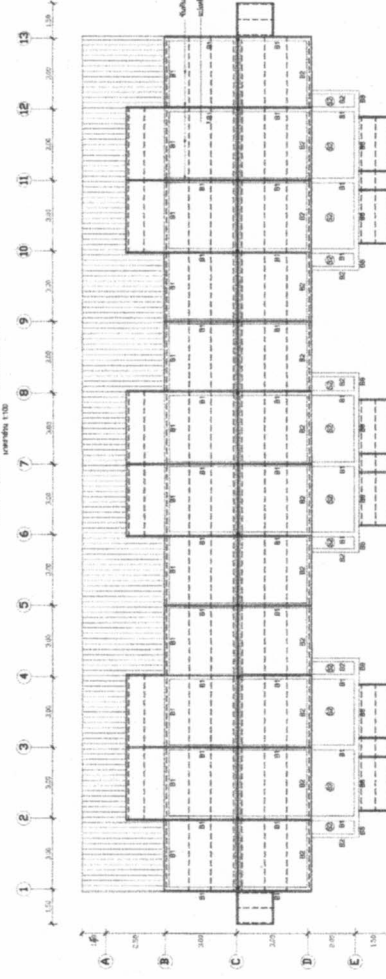

แปลนหงส์คา


Fluorescent Lighting Fixture 1x36 W, V-Shape Batten Type.
Surface Mtg.

Switch : Each Gang (a,b,n.) 1P 16A 250V w/ Plastic Cover, Flush Mtg.on Wall or Collum,
Switch "a" control Lighting Fixture "a"

Three Way Switch : 1P 2T 16A 250V w/ Plastic Cover, Flushed Mtg.

Receptacle : Universal Duplex w/ Ground 2P+E 16A 250V , w/ Plastic Cover, Flush Mtg.

Wiring : VAF 2x1.5 mm.² TIS 11-2531 Table 2 or TIS 11-Part 101-2553

Wiring : VAF 2x2.5 mm.² TIS 11-2531 Table 2 or TIS 11-Part 101-2553

Wiring · VAF 20 5-1 5 mm² TIS 11-2531 Table 11 or VAF 20 5-2 5 mm² TIS 11-Part101-2553


Homerun: VAF 2x4.0 mm.² IIS 11-2531 Table 2 or IIS 11-Part101-2553
Homerun: VAF-G 2x4 0-2.5 mm.² TIS 11-2531 Table 11 or VAF-G 2x4 0-4.0 mm.² TIS 11-Part101-2553

Lighting Panel Board : 1 Panel

L = Lightning Panel Board

m = Floor Number


h = zone or Panel Number in 111-in Floor
(See Details in Load Schedule Table)

12-Way 1Ph 2W 240V 100A BUSBAR
1-2P 63AT 63AF 10KA MCB for Main C

9-1P 16AT 63AF 6KA MCB for Ltgs, Recps, Spare

3-1P Space

To Approved Service's Drop.

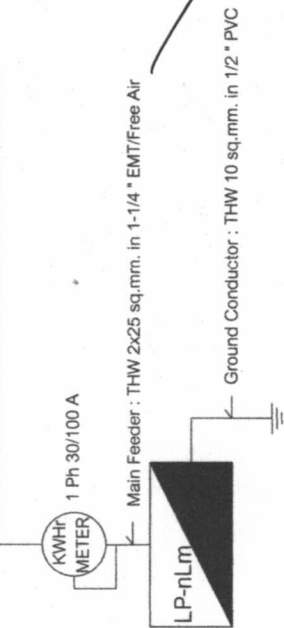

Main Feeder : THW 2x25 sq.mm. in 1-1/4 " EMT/Free Air

Ground Conductor : THW 10 sq.mm. in 1/2" PVC

Single Line Diagram (Each Unit)

[illegible]

(ตัวอย่าง) ตารางการจัดทำแผนการใช้พื้นที่ผลิตในประเทศไทย (ภาคผนวก 1)

ลำดับ	รายการ	หน่วย	ปริมาณ	ราคาต่อหน่วย บาท	เป็นเงิน รวม	ที่ตั้ง ในประเทศ	บัญชี ต่างประเทศ
1	วัสดุรองพื้นฐานราก (ทรายหยาบ)	ลบ.ม.	10	300	3,000	-	-
2	ดินถม ค.บ.ร. ขนาด 0.35x0.35x21.00 ม.	คิว	20	3,000	60,000	60,000	-
3	คอนกรีตผสมเสร็จ	ลบ.ม.	100	2,000	200,000	200,000	-
4	เหล็กเส้นขนาดเส้นผ่าศูนย์กลาง 6 มม.	กก.	300	19.00	5,700	5,700	-
5	เหล็ก C 150x50x20x2.3 มม.	กก.	200	35.20	7,040	7,040	-
6	กระดานไม้ไผ่ยึด	ชุด	15	10,000	150,000	150,000	-
7	สิ่งเหลือใช้จากงานรวมทุกใบโดยยกค่า กก.	ชุด	1	100,000	100,000	-	100,000
6	อื่นๆ	-	-	-	-	-	-
รวม					525,740	425,740	100,000
อื่นๆ (จ่ายแล้ว)					100	80.98	19.02

(ตัวอย่าง) ตารางการจัดทำแผนการใช้จ่ายเงินที่มูลนิธิในประเทศไทย (ภาคผนวก 2)

ลำดับ	รายการ	หน่วย	ปริมาณ	เหล็กในประเทศ	เหล็กต่างประเทศ
1	เหล็กเส้นกลมผิวเรียบ 6 มม.	ตัน	10	10	-
2	เหล็กเส้นกลมผิวรีขย 20 มม.	ตัน	20	20	-
3	เหล็ก Channel 100x50x9.36 kg/m.	ตัน	2	-	2
4	อื่นๆ	-	-	-	-
รวม			32	30	2
อัตรา (ร้อยละ)			100	93.75	6.25

๑๑๐.....(ผู้รับจ้าง)
 (.....)

[illegible]


3. ผู้รับจ้างต้องแสดงหลักฐานเพื่อประกอบการพิจารณาว่าผู้ถือหุ้นหรือผู้รับจ้างเป็นบุคคลที่มีถิ่นที่อยู่ในประเทศไทยหรือไม่

- 3.1. ส่วนงานบริหารงานที่ผลิตในประเทศ Made in Thailand (MIT) ออโตะย สามารถหาการแบ่งประโยชน์
- 3.2. จัดหาสินค้า ที่เคยทำเป็นสินค้าที่ผลิตในประเทศ


และใช้รวมจึงกรณีที่ได้กล่าวถึงวิธีการเฉพาะเจาะจงอีกด้วย

[illegible]

จากภาพประกอบแบบติดต่องี้จึงจำบัด แบบแยกส่วน

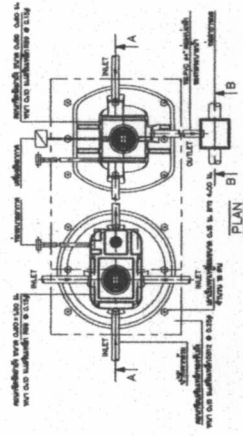


PLU

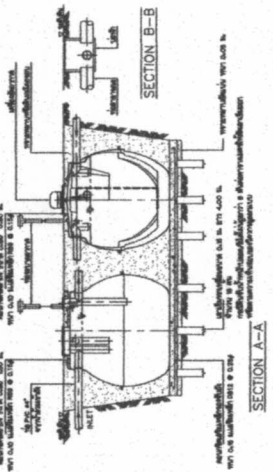


SECTION


รายการประกอบแบบตัดสินใจบ้าง

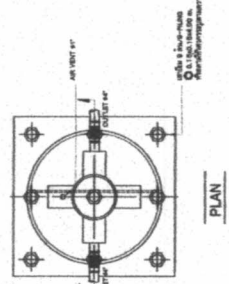


PLAN

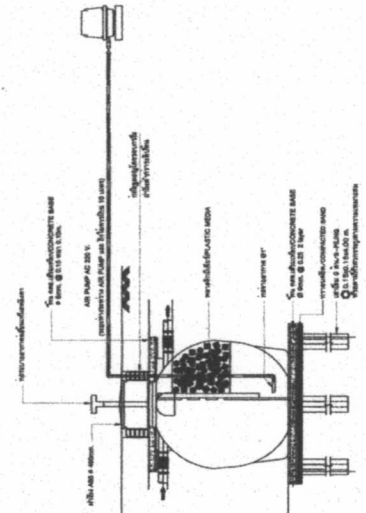

SECTION A - A

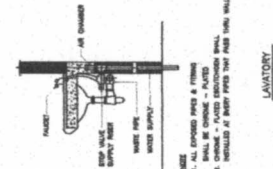

LAVATORY

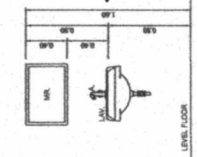


TYPICAL DETAIL

หมายเหตุ : - ขนาดความสูงของบ่อการะ, บ่อการข, บ่อการจ, ด้วยน้ำให้ใช้ตามขนาดที่ระบุไว้ในรายการประกอบแบบ

- [illegible]



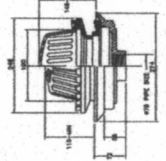


ROOF DRAIN (Vflem)

[illegible]



FLOOR CLEANOUT

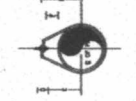[illegible]



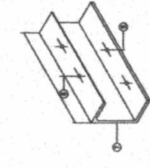



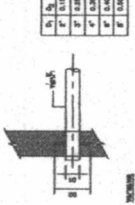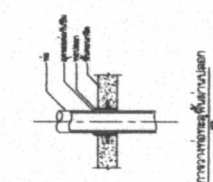[illegible]

RAIN PROTECTION FOR VENT PIPE

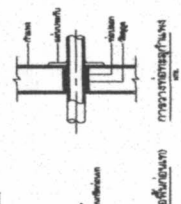



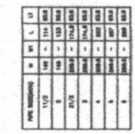


AIR VENT CAP (FOR ROOF)


PMV, nonpumping	W	W1	S	L3
11/2	140	—	116	80.0
3	140	—	133	80.0
27/2	200.0	—	174.0	60.0
3	200.0	—	174.0	60.0
4	200.0	—	203	60.0
5	200.0	—	207	60.0
6	200.0	—	200	60.0

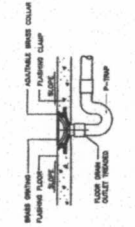


FLOOR DRAIN OR SHOWER DRAIN

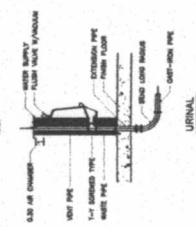




UR

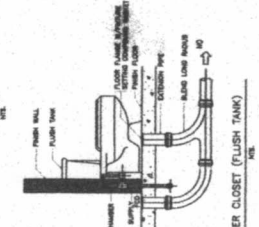


WATER CLOSET (FLUSH TANK)

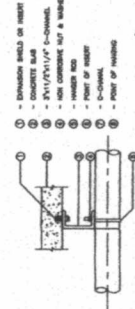

WIRE FLASHING

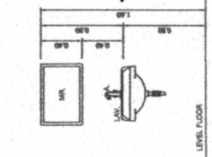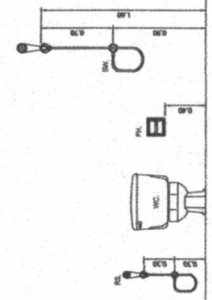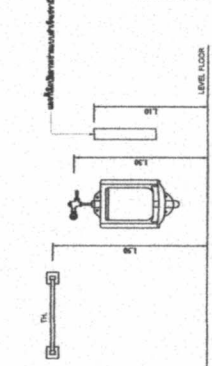[illegible]

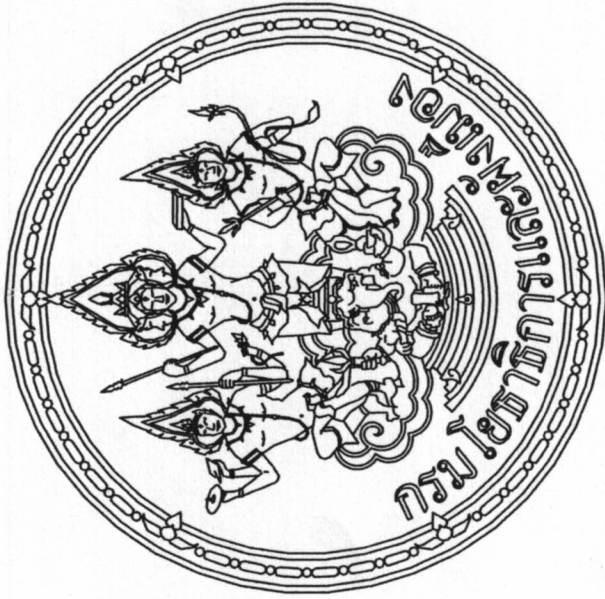





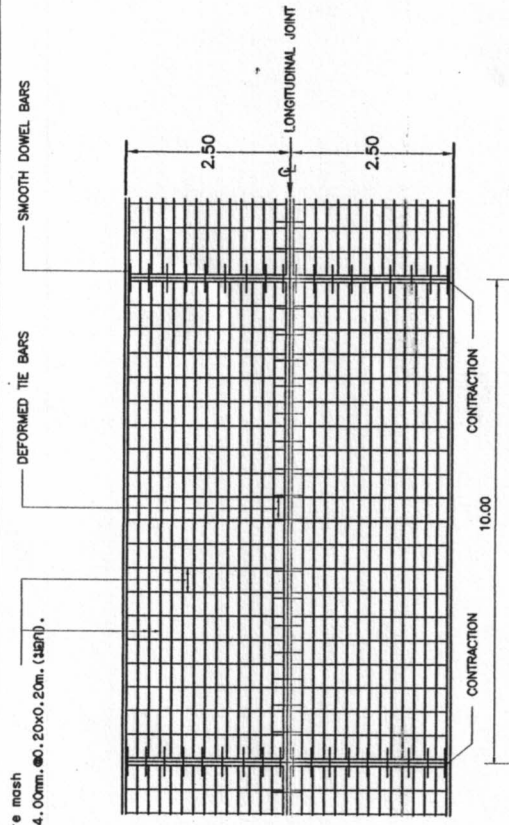
[illegible]

Figure 1 is a technical drawing of a cross-section of a concrete beam. The beam has a total width of 0.15m and a height of 0.25m. It features a central vertical reinforcement bar (smooth dowel bar) and two horizontal reinforcement bars (smooth dowel bars) on either side. The drawing includes labels for 'T=0.15m', '0.25', '0.05', '0.025', '1/2', and 'SMOOTH DOWEL BAR Ø 18 mm @ 30m'.

Figure 1 is a schematic diagram of the reinforcement layout in the slab. It shows a cross-section of a slab with a central reinforcement bar. The total length of the slab is $T=0.15\text{m}$. The distance from the center to the edge is $T/2$. The distance from the center to the reinforcement bar is $T/4$. The reinforcement bar has a diameter of 0.007 . The reinforcement bar is labeled "DEFORMED TIE BARØ 12 mm Ø0.75m".

Technical drawing of a cross-section of a reinforced concrete slab. The drawing shows a central rectangular section with a width of 0.15m and a height of 0.01m. The slab is supported by two vertical walls, each with a width of T/4. The distance between the walls is T/2. The slab is reinforced with steel bars, with a diameter of 19 mm and a spacing of 300 mm. The drawing is labeled with "0.01", "T/4", "T/2", "f=0.15m", and "Ø 19 mm. 300 mm".

ตารางที่ 1 TIE BARS - DOWEL BARS

SLAB THICKNESS, T CM.	LANE WIDTH, W M.	TIE BARS		DOWEL BARS					
		DIAMETER MM.	LENGTH CM.	SPACING CM.	DIAMETER MM.	CONTRACTION JOINT		EXPANSION JOINT	
						LENGTH CM.	SPACING CM.		
15	2.50	12	50	75	19	40	30	50	30
	3.00	12	50	75	19	40	30	50	30
	3.50	12	50	75	19	40	30	50	30
	4.00	12	50	75	19	40	30	50	30

ตารางที่ 2 WELDED WIRE มอก. สำหรับ ถนน คสล.

ขนาด (กว้าง x ยาว) M.	ความหนาของวัสดุ CM.	ขนาดของแผงเหล็ก
W x 10.00	15	dia 4.00x4.00 mm. @ 20 x 0.20 m.

ให้รู้รับบ้าง.เสมอเหมือนผีไซ้เหล็ก Wire mesh (มอก.) 737-
ตัวอย่างรูปฐานคาน่ามรดกรฐาน มอก. 0.15x0.15 ม. ที่ยาว 28 นิ้ว
ไม่มียกกว่า 320 กิโลกรัมต่อตารางเซนติเมตร

สำนักงานนโยบายการและผังเมืองจังหวัดพิจิตร

[illegible]